



Toulouse

Plan Local d'Urbanisme


Révision Générale du PLU : DCC du 27/06/2013
- 1^{ère} Mise à jour : arrêté du 04/12/2013
- 2^{ème} Mise à jour : arrêté du 26/01/2015
- 2^{ème} Mise en compatibilité : arrêté du 13/03/2015
- 3^{ème} Mise à jour : arrêté du 04/12/2015
- 2^{ème} Mise en compatibilité : arrêté du 04/03/2016
- 4^{ème} Mise à jour : arrêté du 15/03/2016
- 3^{ème} Mise en compatibilité : arrêté du 29/02/2016

1^{ère} MODIFICATION du PLU
approuvée par Délibération du 10/11/2016

- 5 - Annexes**
- 5A - Servitudes d'Utilités Publiques (SUP)**
- 5A6 - Secteur sauvegardé - Monuments Historiques et Sites classés ou inscrits**
- 5A6b - Plan**



Toulouse Métropole
6, Rue René Lescop - B.P. 35 821
31 505 Toulouse Cedex 5
T. 05 81 91 72 00 - F. 05 81 91 72 01
www.toulouse-metropole.fr

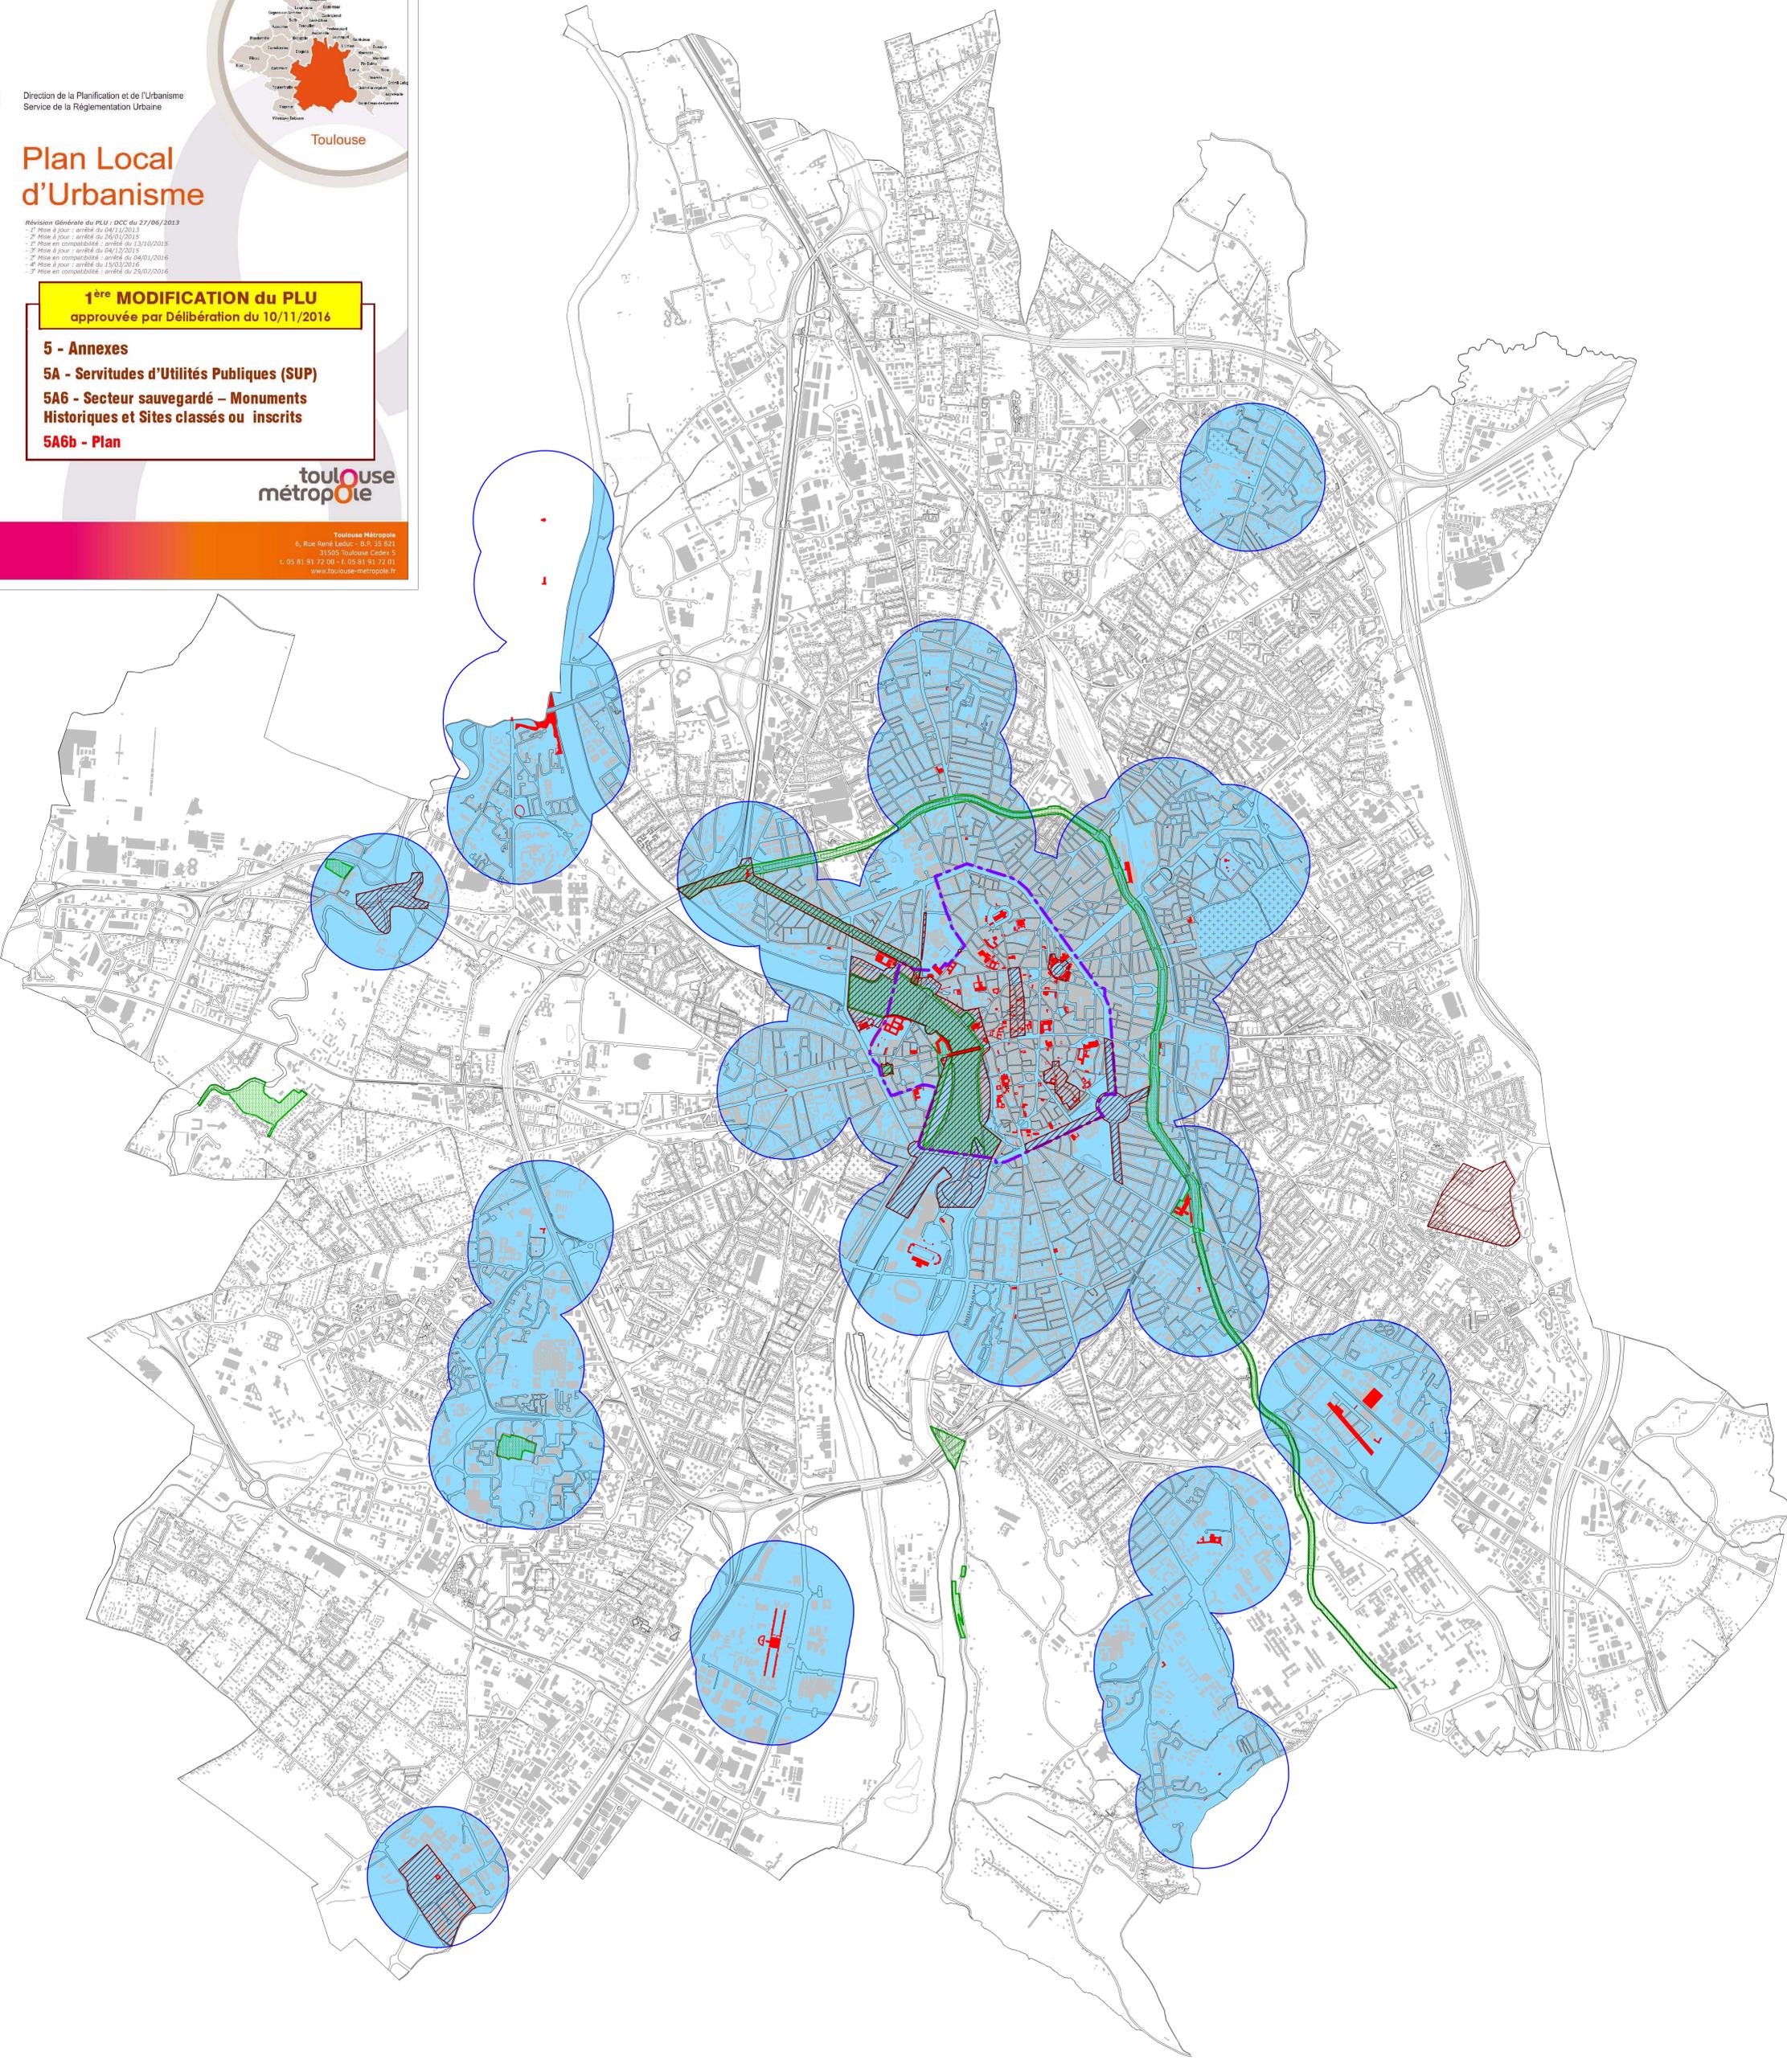

LEGENDE

0 500 m
Echelle originale : 1/15 000^e

- AC1 - Monument classé ou inscrit
- AC2 - Site classé
- Périmètre du Secteur Sauvegardé
Création par Arrêté Ministériel du 21 août 1986
- Périmètre de protection de monument historique classé ou inscrit
- AC2 - Site inscrit