

PLUi-H

PLAN LOCAL
D'URBANISME
INTERCOMMUNAL
TENANT LIEU DE PROGRAMME LOCAL
DE L'HABITAT 2019


Aigrefeuille
Aucamville
Aussonne
Balma
Beaupuy
Beauzelle
Blagnac
Brax
Bruguières
Castelginest
Colomiers
Cornebarrieu
Cugnaux
Drémil-Lafage
Fenouillet
Flourens
Fonbeaulzard
Gagnac-sur-Garonne
Gratentour
Launaguet
Lespinnasse
L'Union
Mondonville
Mondouzil
Mons
Montrabé
Pibrac
Pin-Balma
Quint-Fonsegrives
Saint-Alban
Saint-Jean
Saint-Jory
Saint-Orens-de-Gameville
Seilh
Toulouse
Tournefeuille
Villeneuve-Tolosane

PLUi-H approuvé par délibération du Conseil de la Métropole du 11/04/2019

3 - Pièces réglementaires

3C - Documents graphiques du règlement

**3C2 - Plan du DGR au 1/15 000e : outils d'aménagement et
de qualité environnementale**

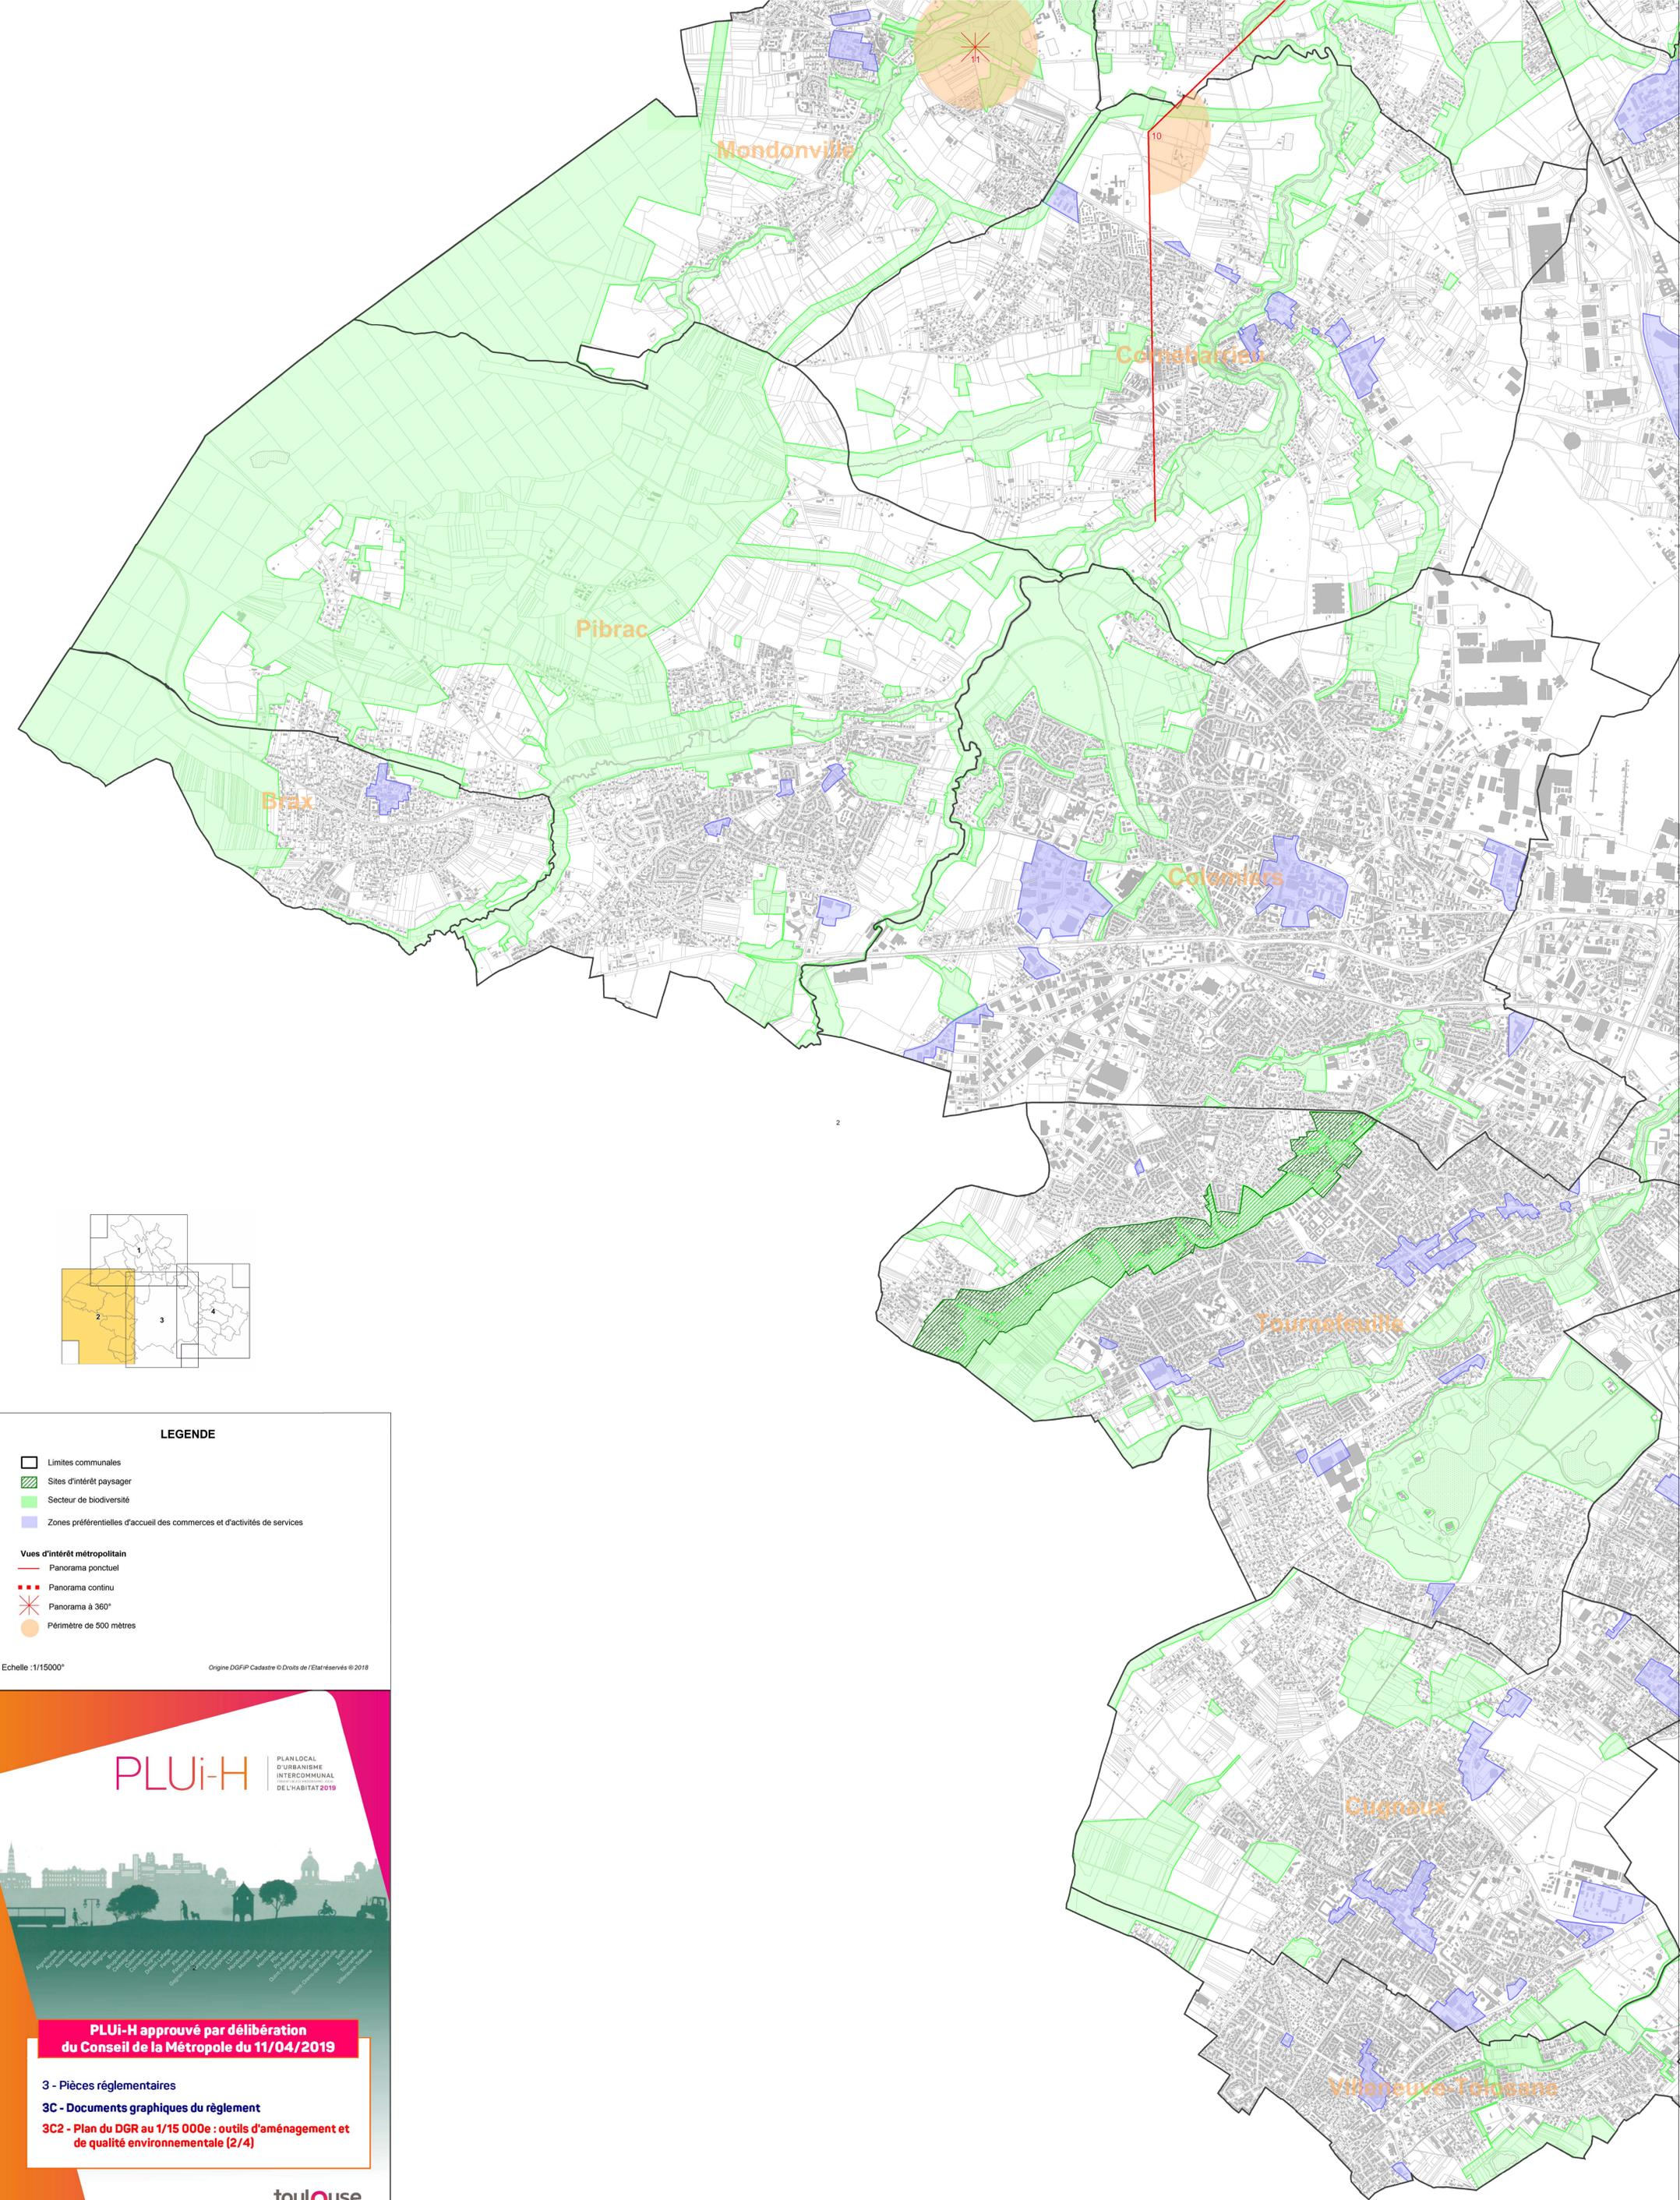

LEGENDE

-  Limites communales
 -  Sites d'intérêt paysager
 -  Secteur de biodiversité
 -  Zones préférentielles d'accueil des commerces et d'activités de services
- Vues d'intérêt métropolitain**
-  Panorama ponctuel
 -  Panorama continu
 -  Panorama à 360°
 -  Périmètre de 500 mètres

Echelle : 1/15000°

Origine DGFIP Cadastre © Droits de l'Etat réservés © 2018

PLUi-H



PLAN LOCAL
D'URBANISME
INTERCOMMUNAL
DEL'HABITAT 2019

**PLUi-H approuvé par délibération
du Conseil de la Métropole du 11/04/2019**

3 - Pièces réglementaires

3C - Documents graphiques du règlement

3C2 - Plan du DGR au 1/15 000e : outils d'aménagement et
de qualité environnementale (2/4)

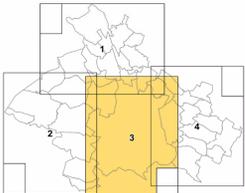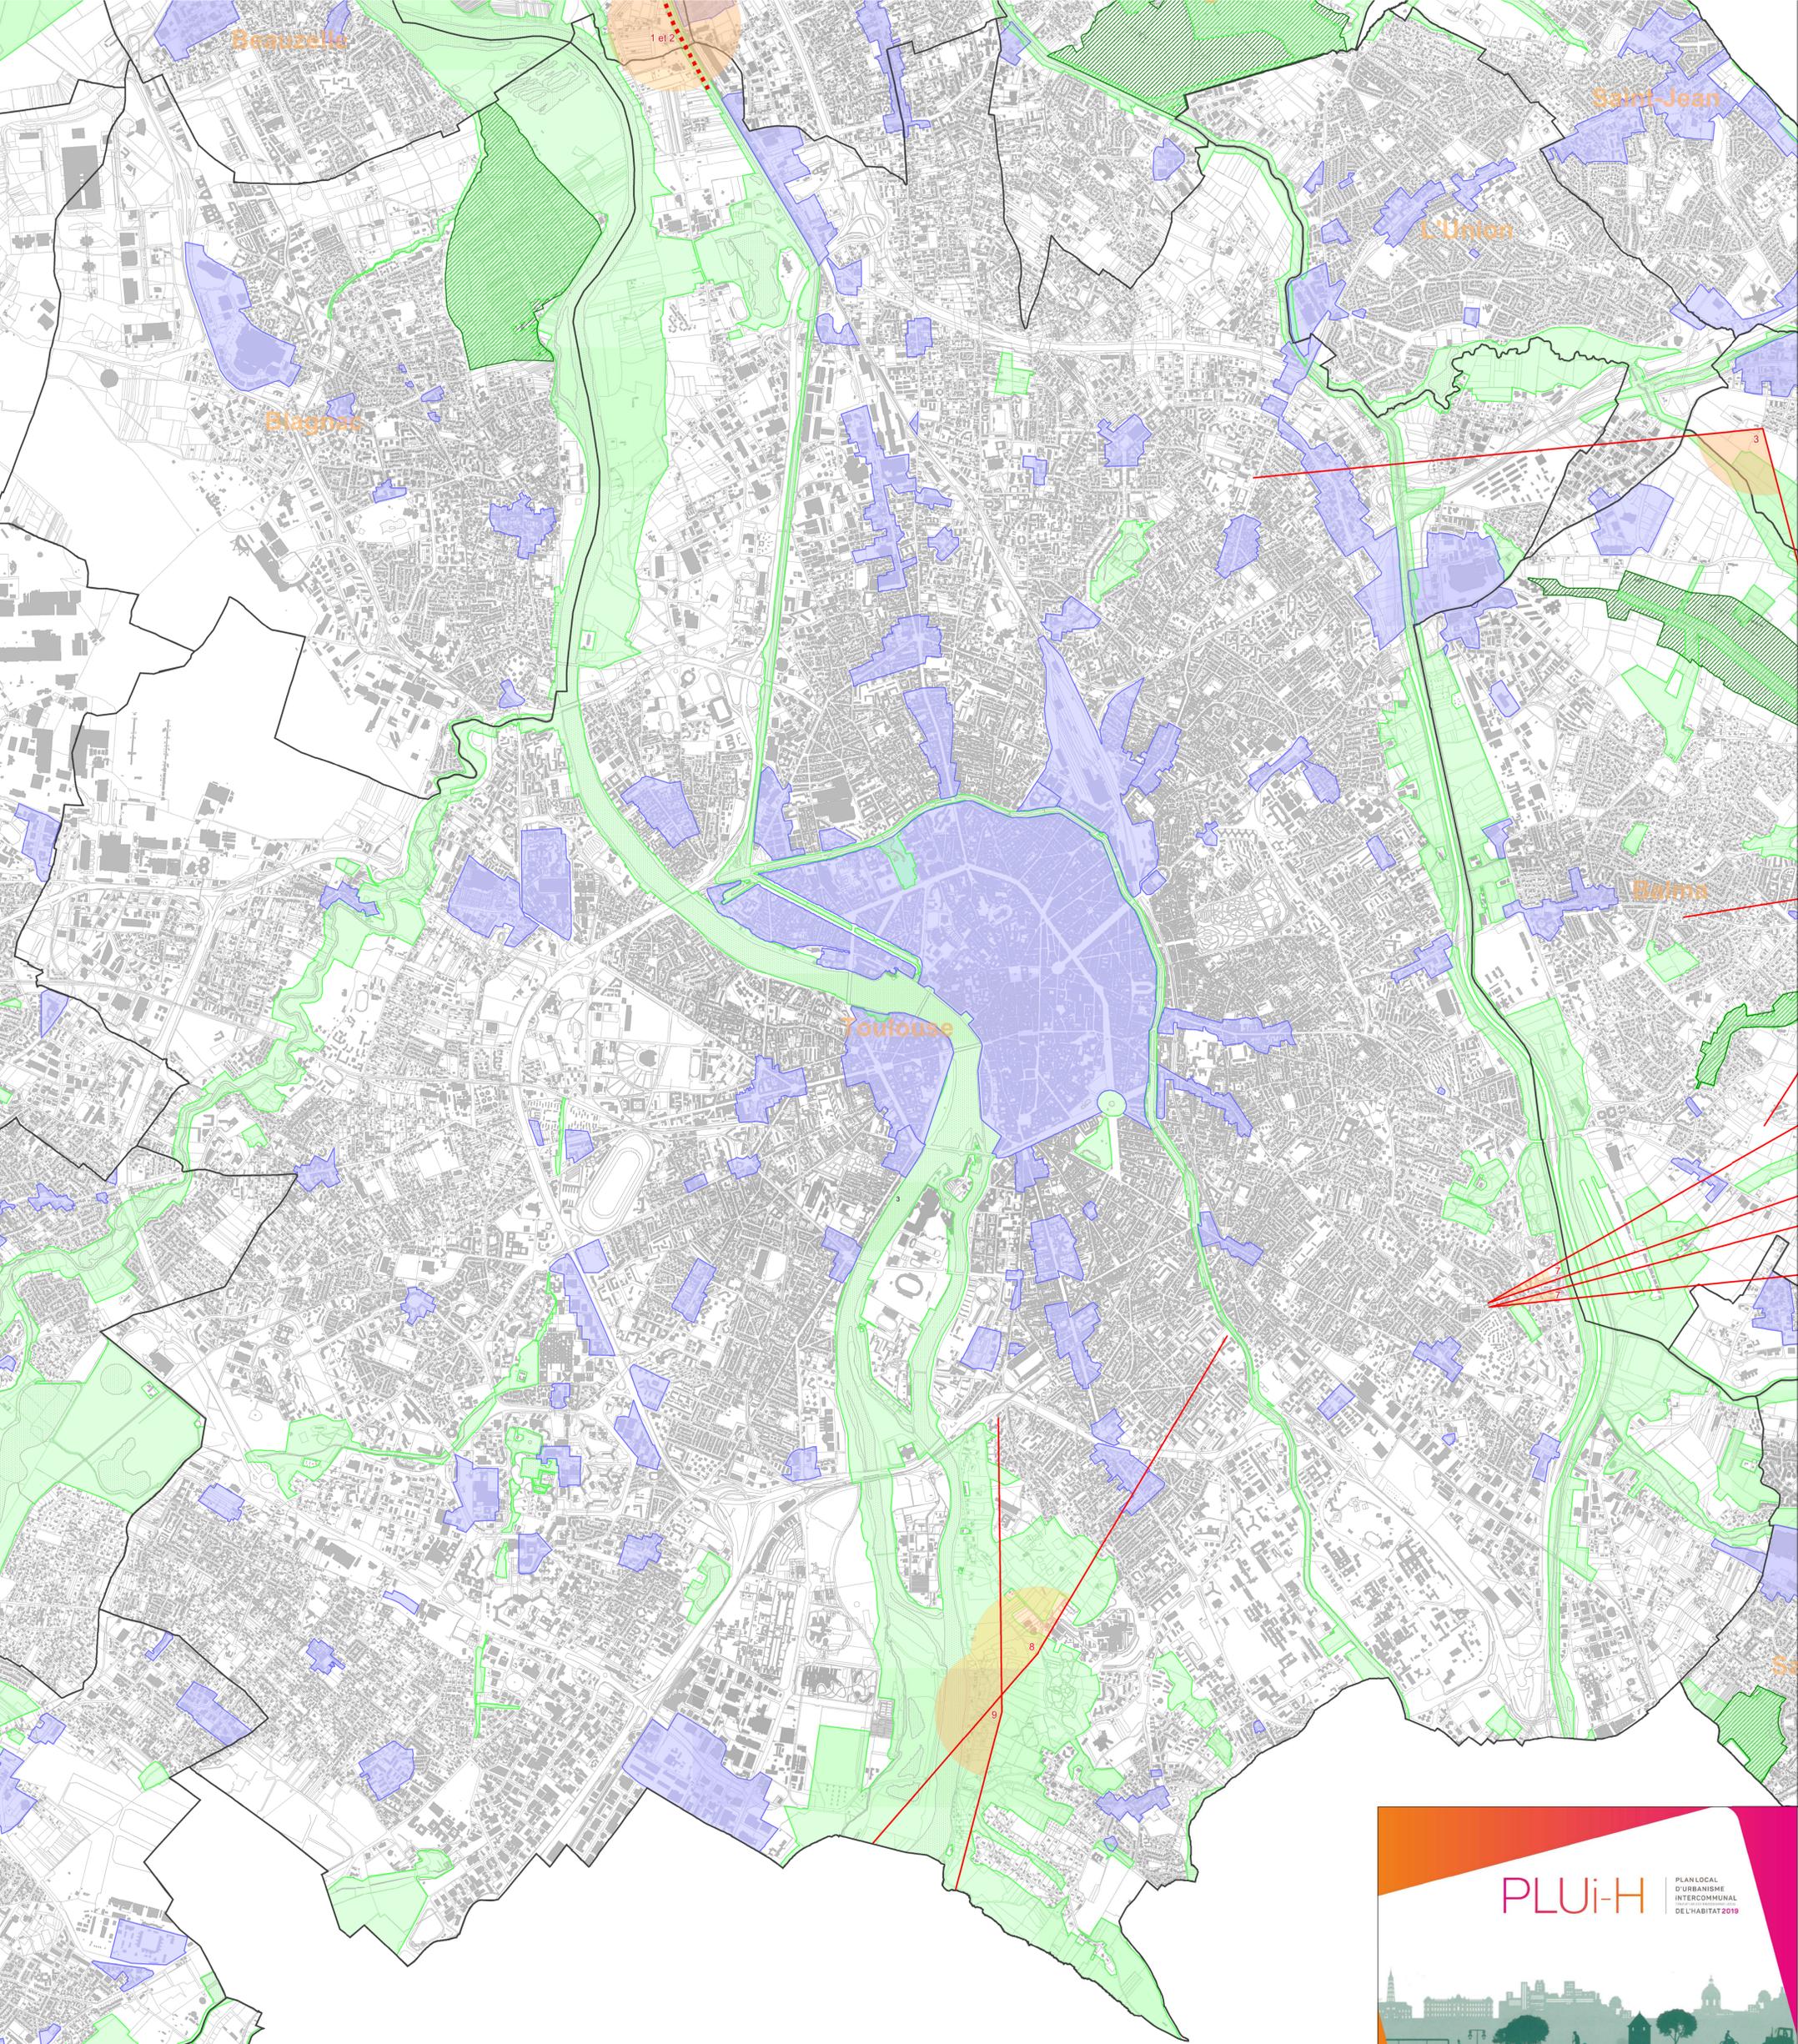

LEGENDE

- Limites communales
- Sites d'intérêt paysager
- Secteur de biodiversité
- Zones préférées d'accueil des commerces et d'activités de services

Vues d'intérêt métropolitain

- Panorama ponctuel
- Panorama continu
- Panorama à 360°
- Périmètre de 500 mètres

Echelle : 1/15000°

Origine DGFP Cadastre © Droits de l'Etat réservés © 2018

PLUi-H PLAN LOCAL D'URBANISME INTERCOMMUNAL DE L'HABITAT 2019

PLUi-H approuvé par délibération du Conseil de la Métropole du 11/04/2019

3 - Pièces réglementaires

3C - Documents graphiques du règlement

3C2 - Plan du DGR au 1/15 000e : outils d'aménagement et de qualité environnementale (3/4)

aua / toulouse métropole



PLUi-H approuvé par délibération du Conseil de la Métropole du 11/04/2019

3 - Pièces réglementaires
3C - Documents graphiques du règlement
3C2 - Plan du DGR au 1/15 000e : outils d'aménagement et de qualité environnementale (4/4)

aua Toulouse

toulouse métropole

LEGENDE

- Limites communales
 - Sites d'intérêt paysager
 - Secteur de biodiversité
 - Zones préférentielles d'accueil des commerces et d'activités de services
- Vues d'intérêt métropolitain**
- Panorama ponctuel
 - Panorama continu
 - Panorama à 360°
 - Périmètre de 500 mètres

Echelle : 1/15000°

Origine DGFIP Cadastre © Droits de l'Etat réservés © 2018

