

Plan de zonage communal


BRAX

Zonage RLPi

- Zone 1
- Zone 2R
- Zone 2
- Zone 3
- Zone 4
- Zone 5
- Zone 6
- Zone 7
- Zone 8

Autres éléments

- Zone non-agglomérée
- Réseau ferroviaire
- Communes hors unité urbaine
- Réseau hydrographique
- Limite du territoire communal

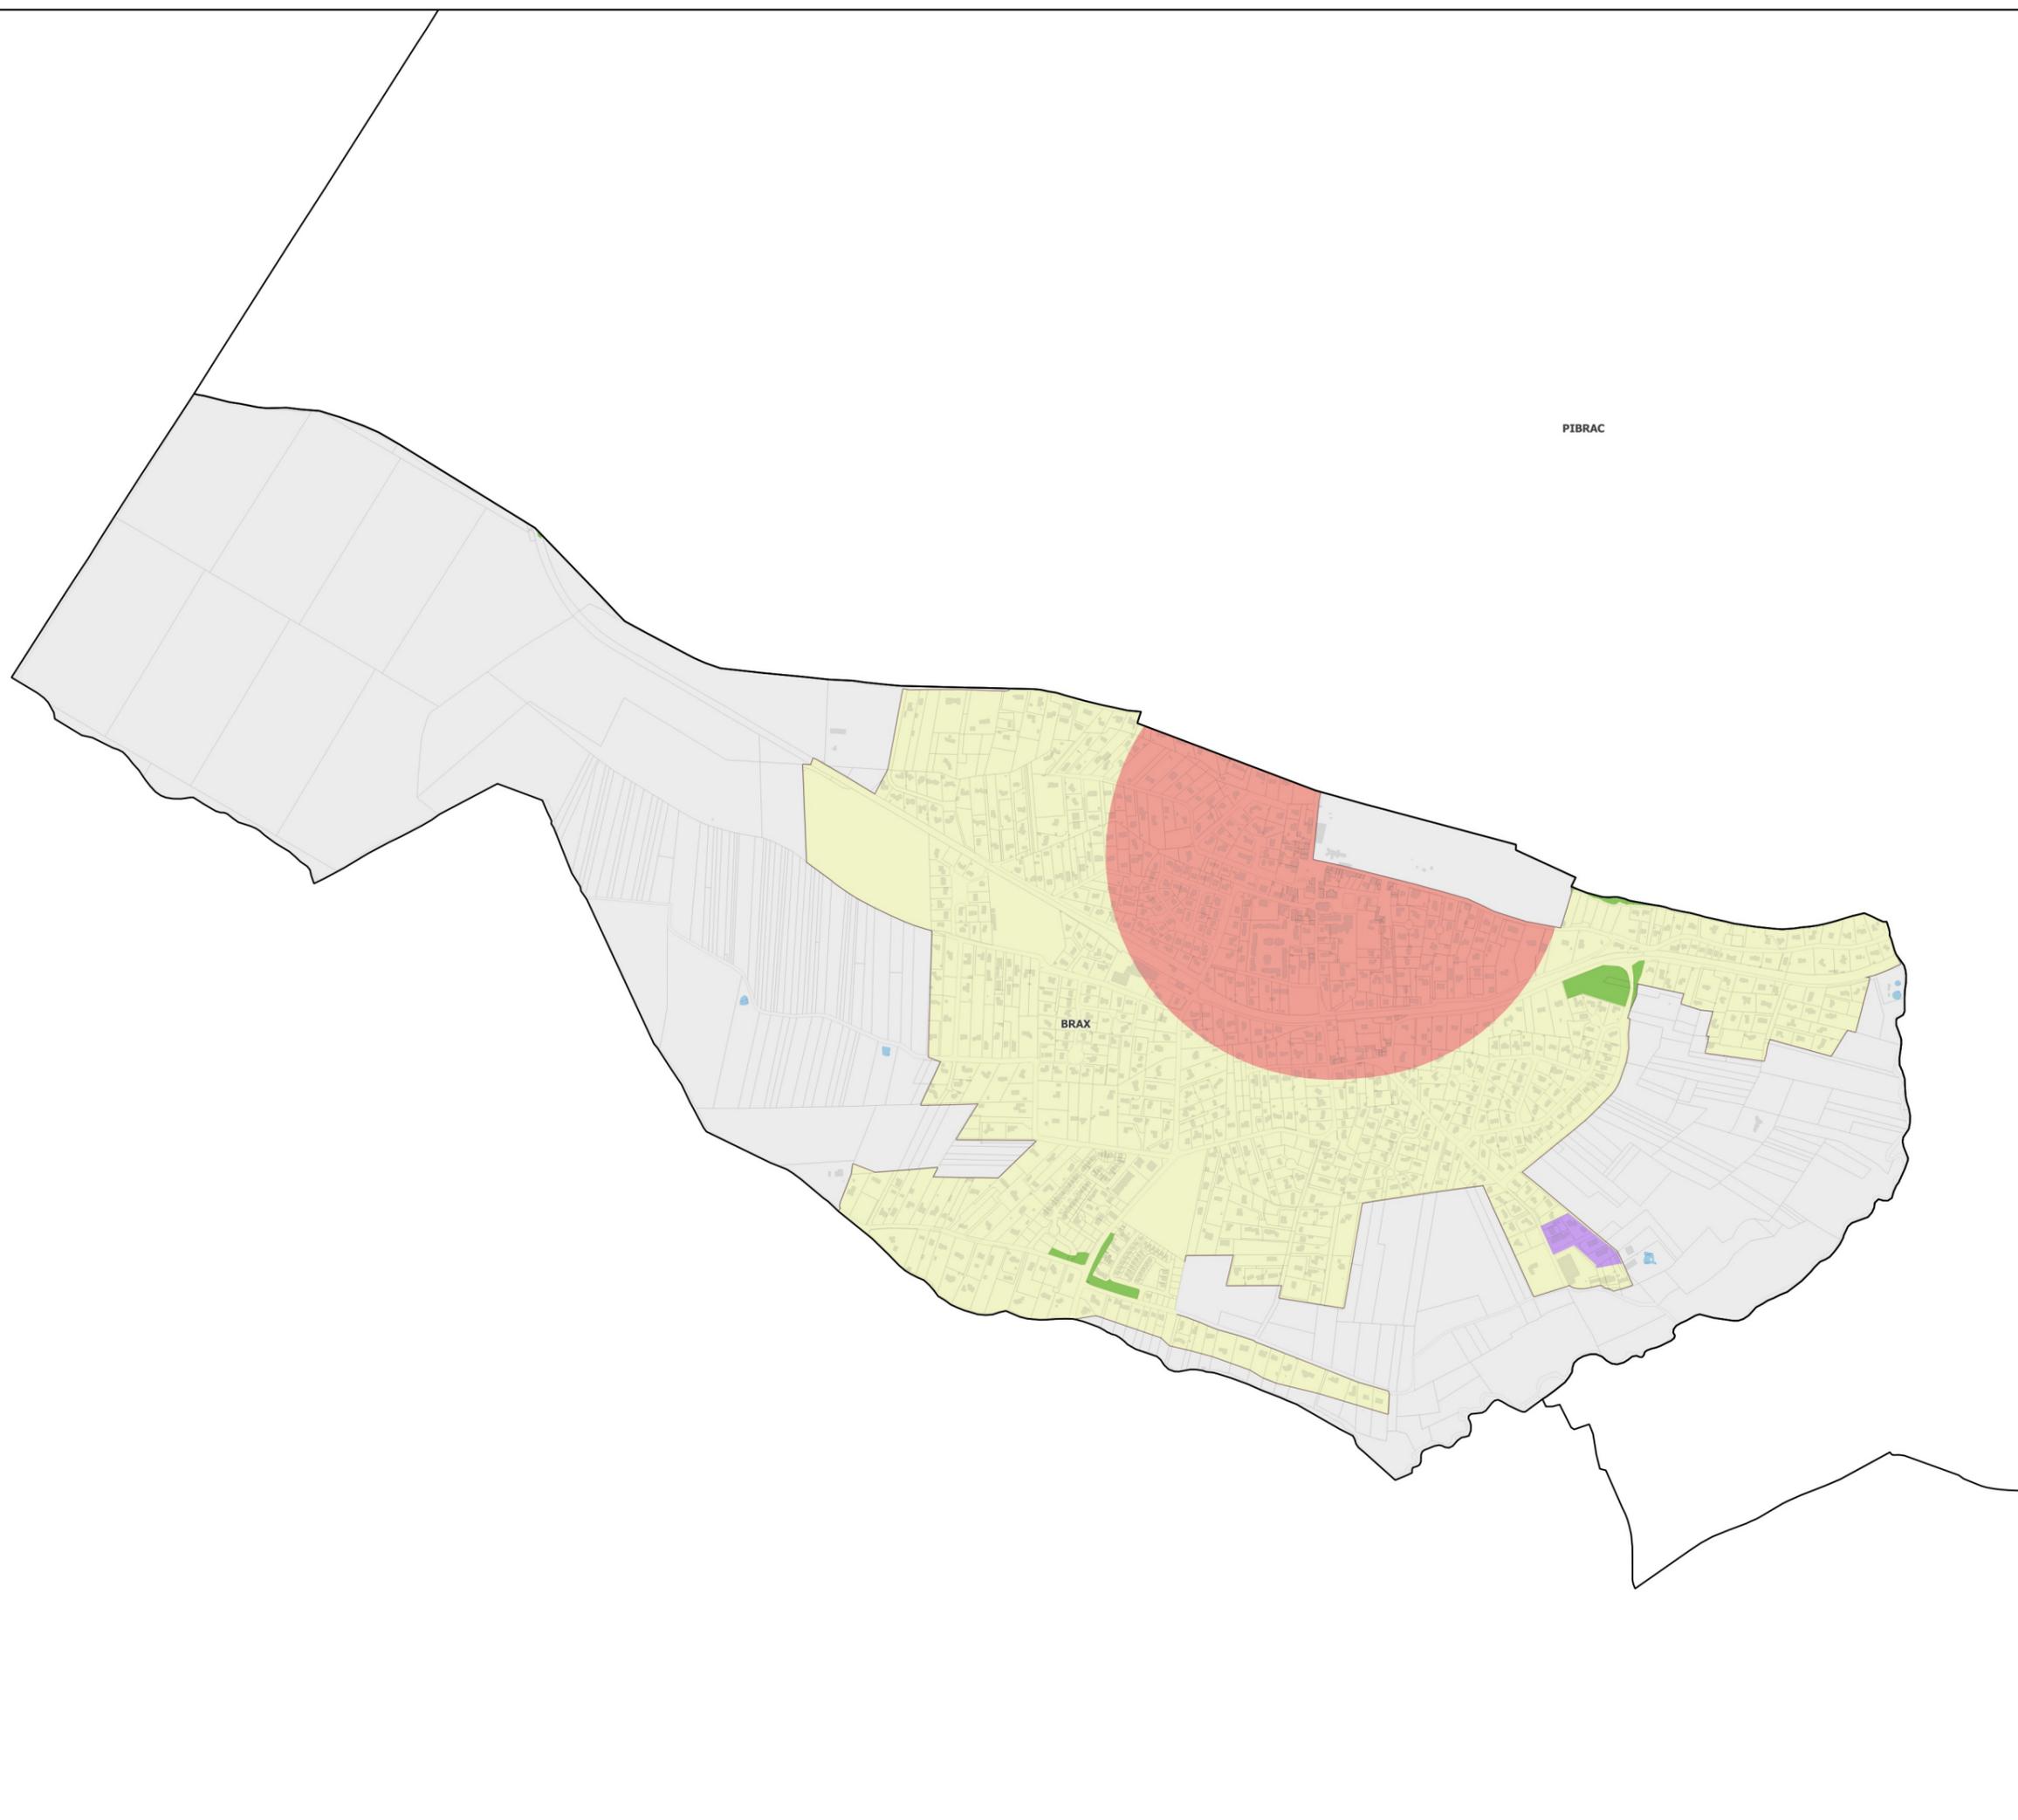

0 250 500 m

