

CAMPUS TOULOUSE





UNE IMPLANTATION EN CENTRE-VILLE

DEPUIS PLUS D'UN SIÈCLE ET À COMPANS-CAFFARELLI DEPUIS 1986



UNE PROMIXIMITÉ IMMÉDIATE

AVEC D'AUTRES UNIVERSITÉS DE TOULOUSE, LE MÉTRO, ET LES SERVICES (RÉSIDENCES, COMMERCES...)



UNE OPPORTUNITÉ

AVEC L'APPEL À PROJETS "DESSINE-MOI TOULOUSE"



UNE CO-MAÎTRISE D'OUVRAGE

LE PROJET EST UN CO-MAÎTRISE D'OUVRAGE ENTRE TOULOUSE MÉTROPOLE ET TBS EDUCATION

UN PROJET LABELISÉ



APPEL À PROJET BÂTIMENTS NOWATT EN OCCITANIE



LE PROJET LIFE WASTE2BUILD
A ÉTÉ FINANCÉ PAR LE PROGRAMME
LIFE DE L'UNION EUROPÉENNE



**MAI
2022**

**OBTENTION DU PERMIS DE
CONSTRUIRE**

**AUTOMNE
2022**

LANCEMENT DES MARCHÉS

**AUTOMNE
2023**


**DÉBUT DE LA DECONSTRUCTION DU
PPS ET CREATION DE LA RAMPE SUD**

**AUTOMNE
2024**

**DÉBUT DE LA CONSTRUCTION DU
NOUVEAU CAMPUS**

**SEPTEMBRE
2026**

RENTRÉE DANS LE NOUVEAU CAMPUS

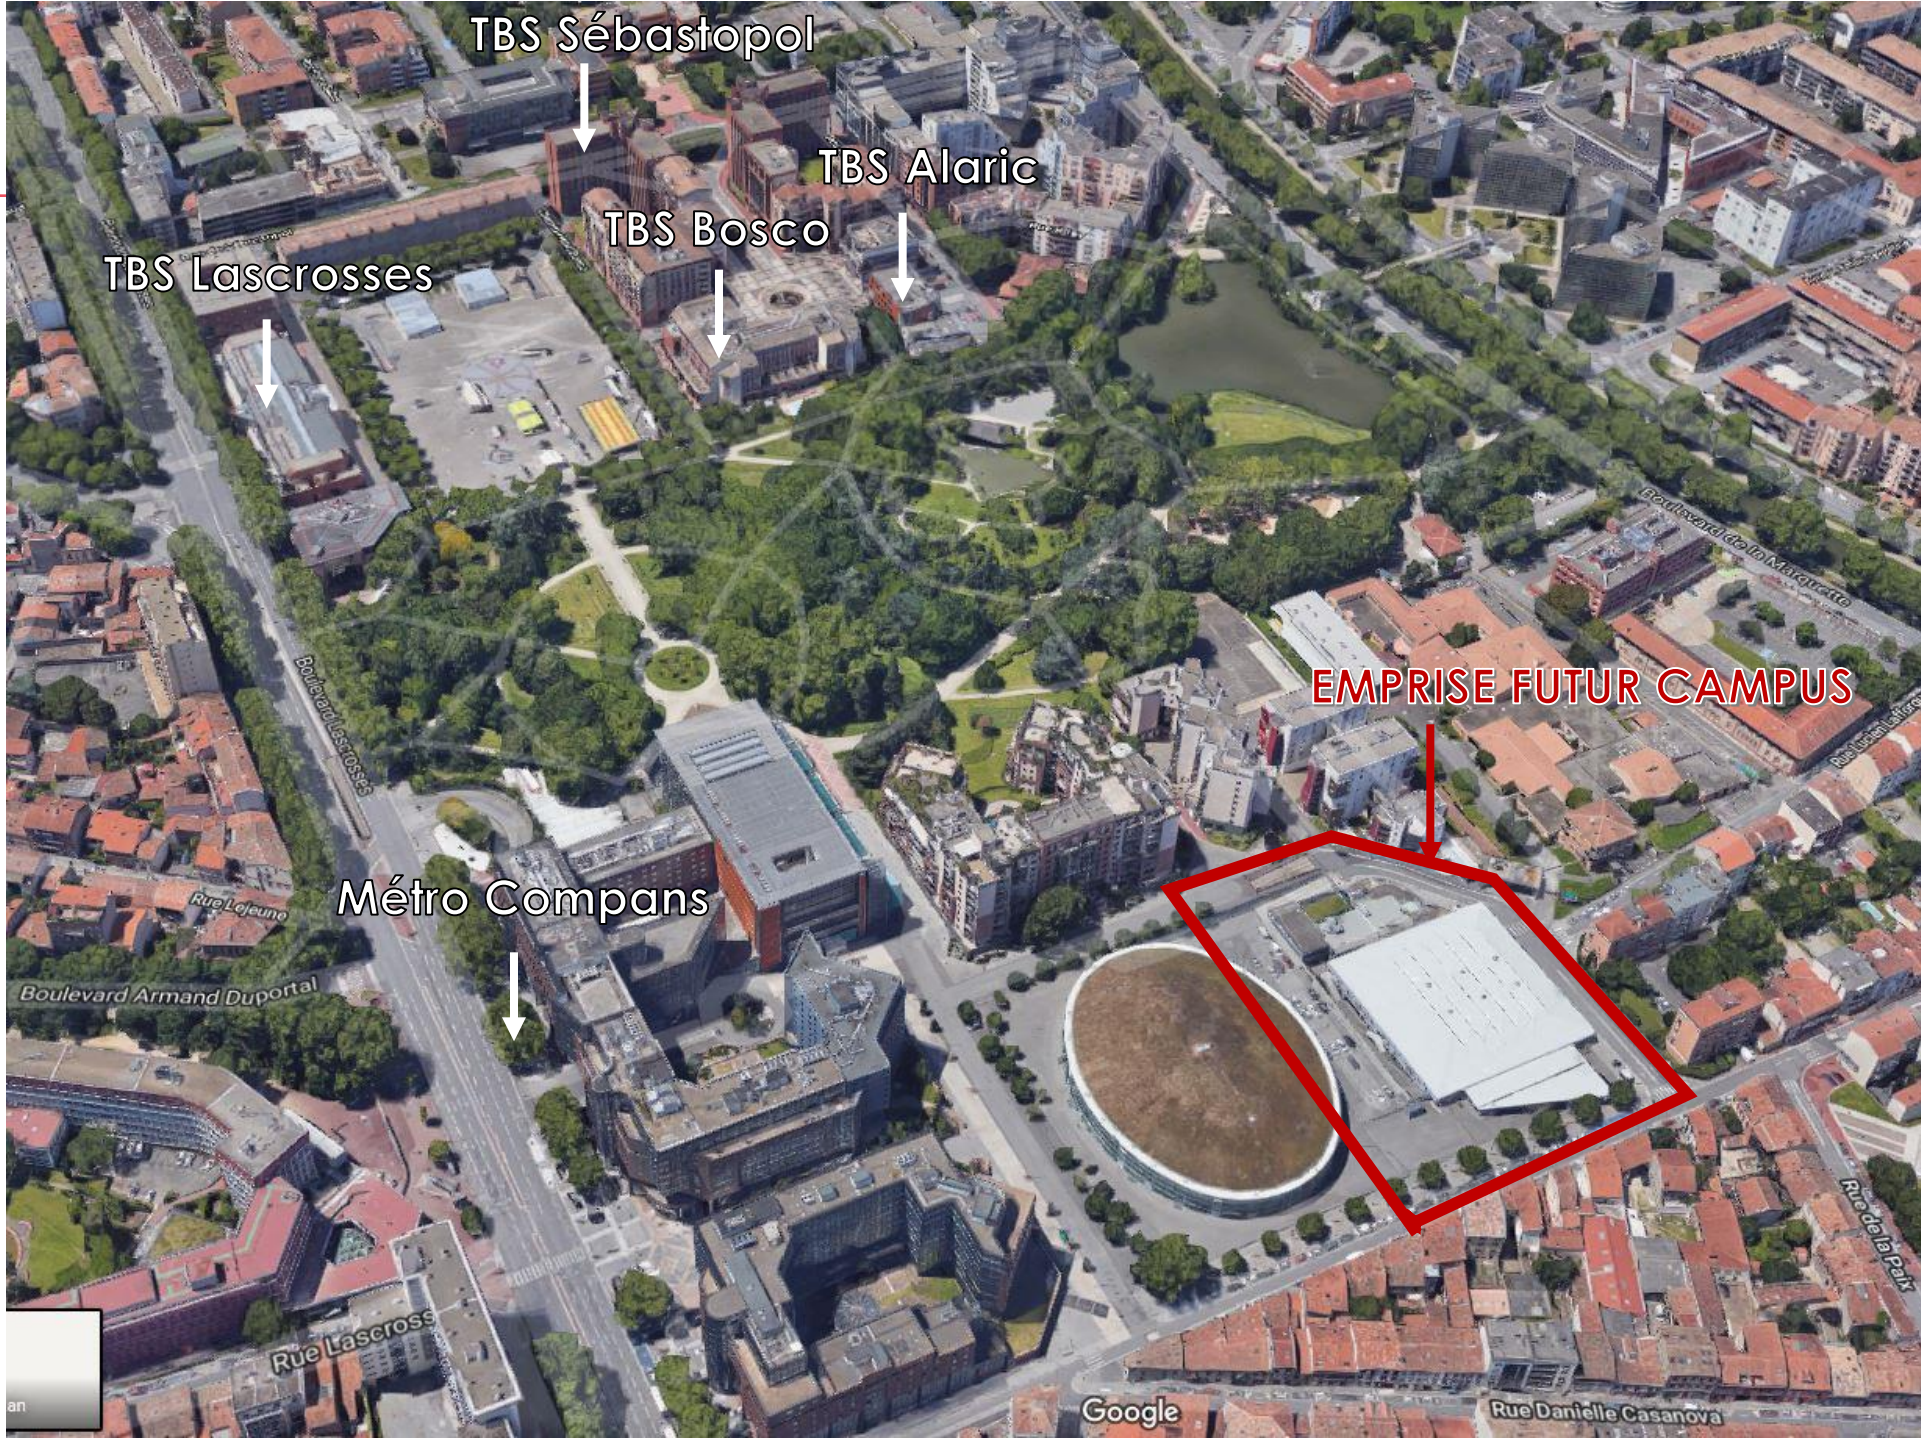

TBS Sébastopol

TBS Alaric

TBS Bosco

TBS Lascrosses

Métro Compans

EMPRISE FUTUR CAMPUS

Google

Rue Danielle Casanova

Rue Lascross

Rue de la Paix


Boulevard de la Marguerite

Boulevard Armand Duportal

Rue Lejeune


an

ÉVOLUTION DES PARCOURS

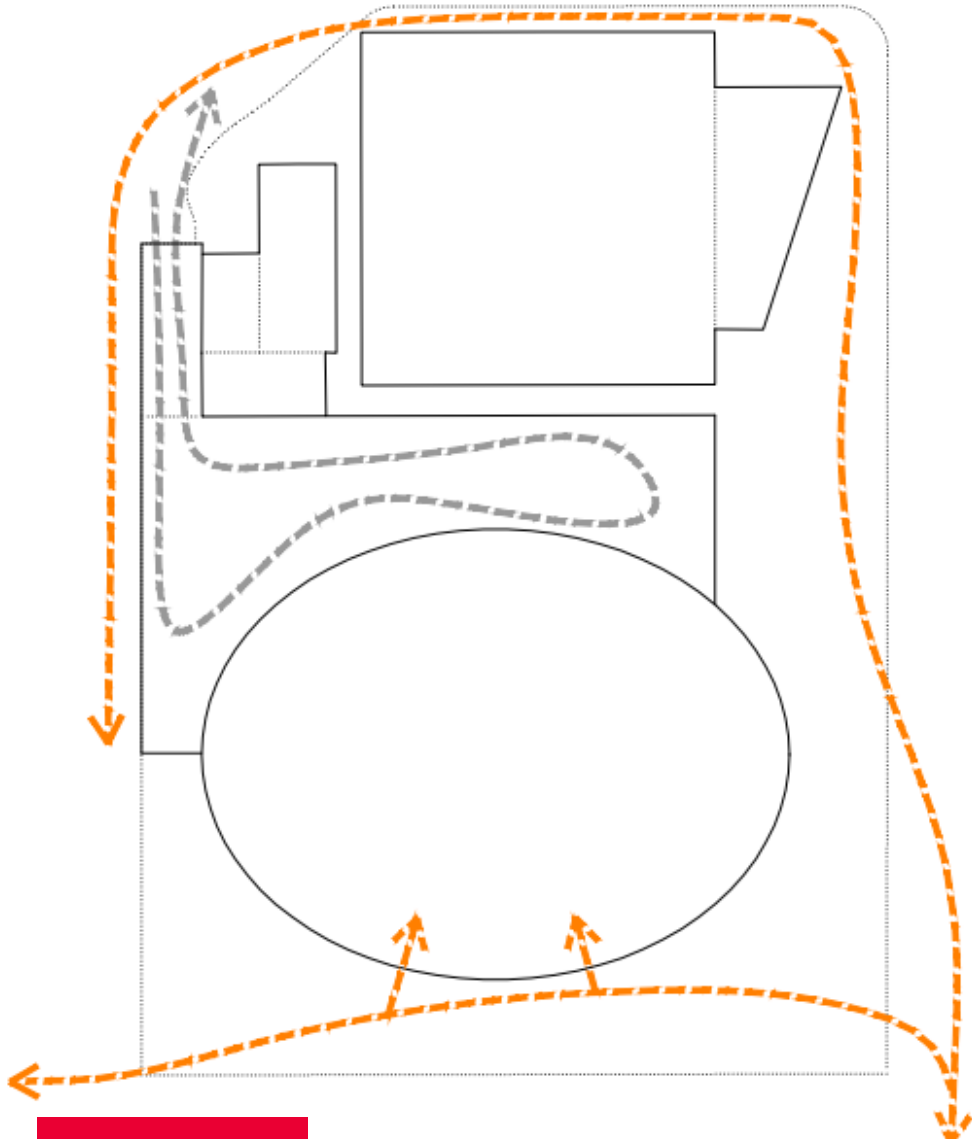

EXISTANT

PROJET

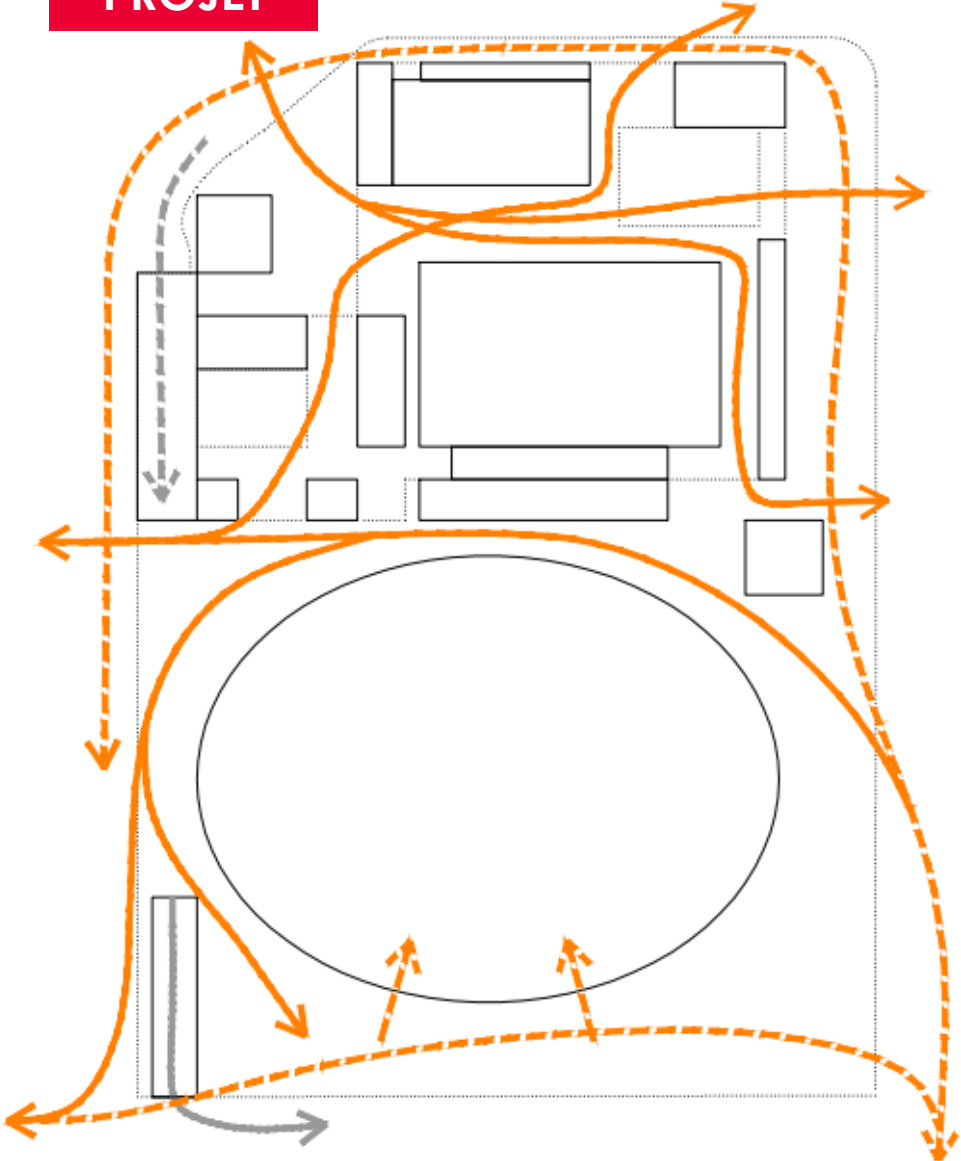










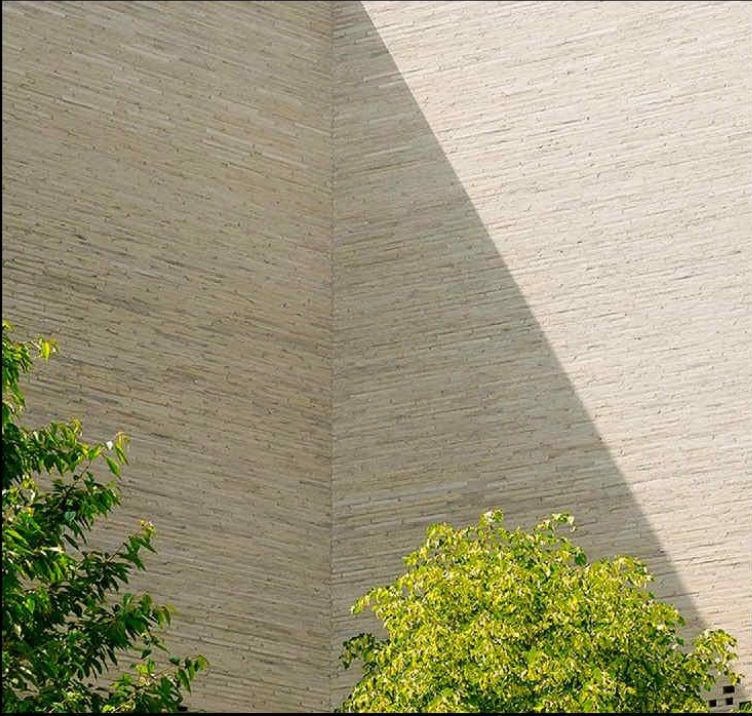





Façade Nord, échelle 1:250 *Rue de Pierre Laplace*



Façade Sud, échelle 1:250 *Esplanade du Palais des Sports*

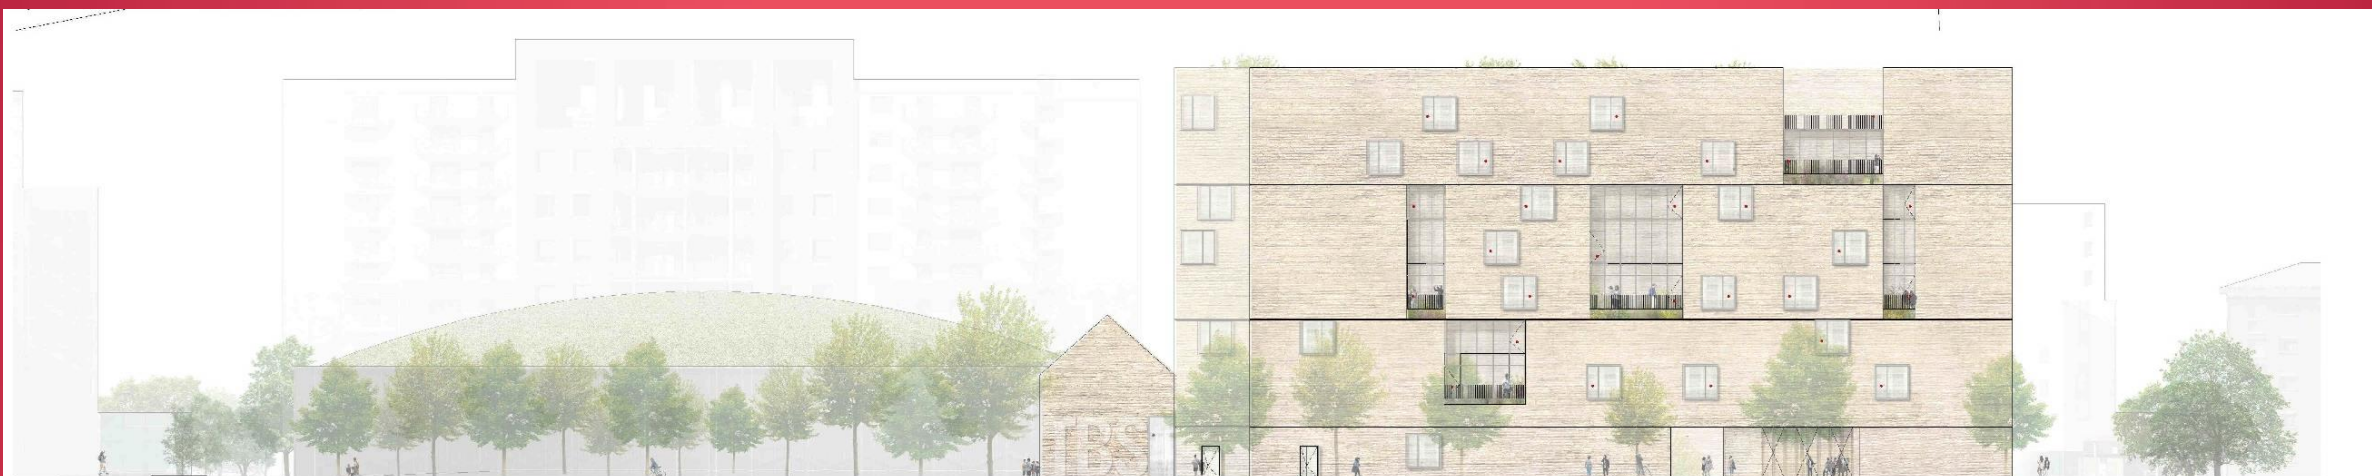

Façade Est, échelle 1:250 *Rue du Canon d'Arcole*

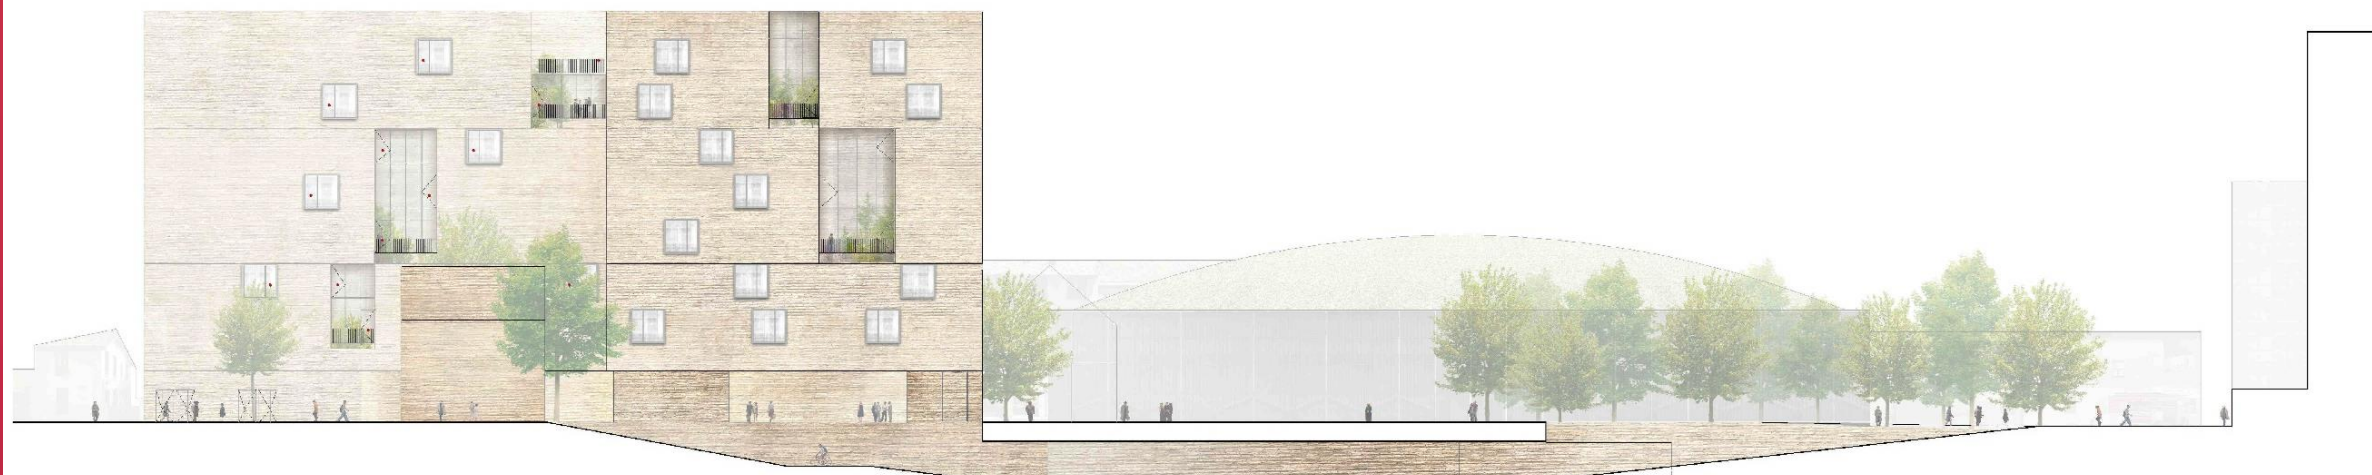

Façade Ouest, échelle 1:250



















