


Plan Local d'Urbanisme

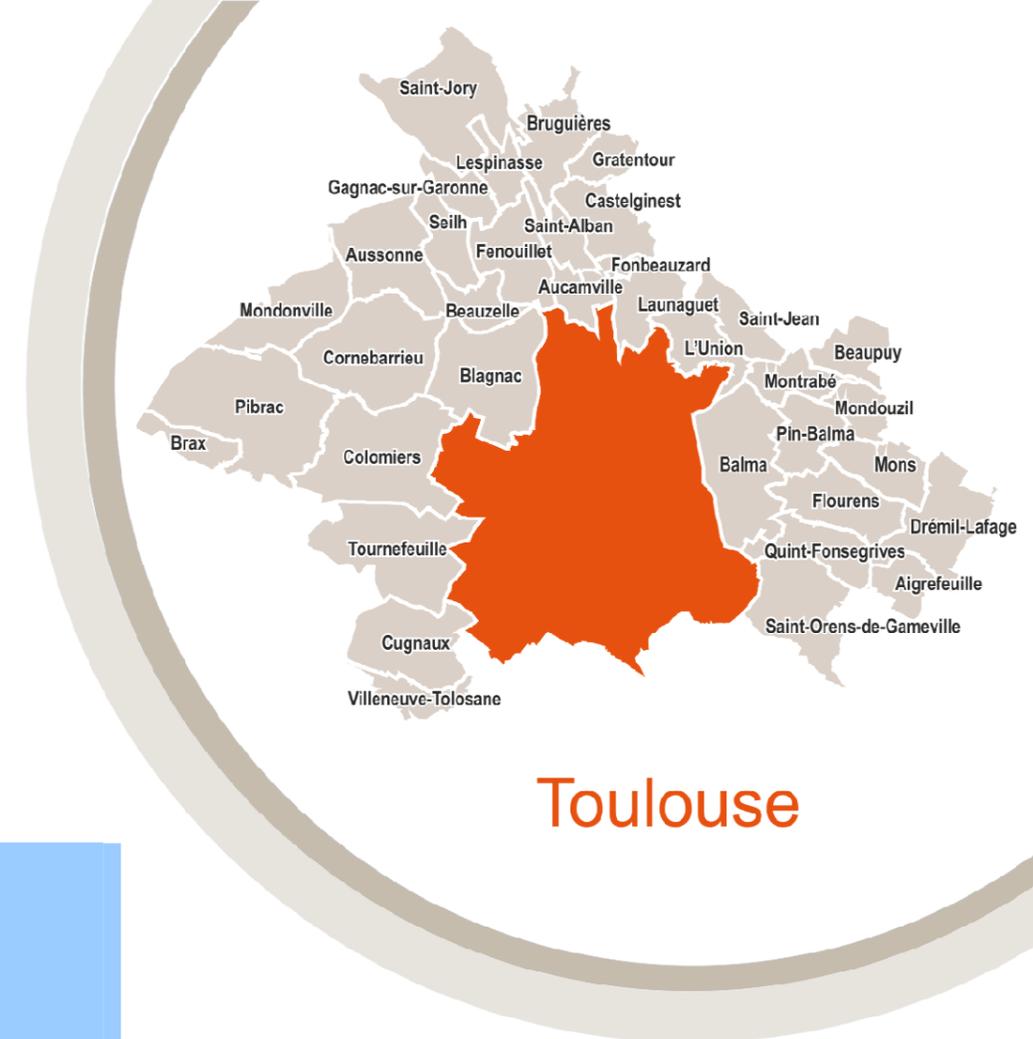

Quartier des Izards – Trois Cocus Mise en compatibilité


approuvée par délibération du 07/12/2023

4 – Pièces réglementaires

4B – Document Graphique du Règlement (DGR)

4B2 – extraits du cahier au 1/2500^e

toulouse
métropole

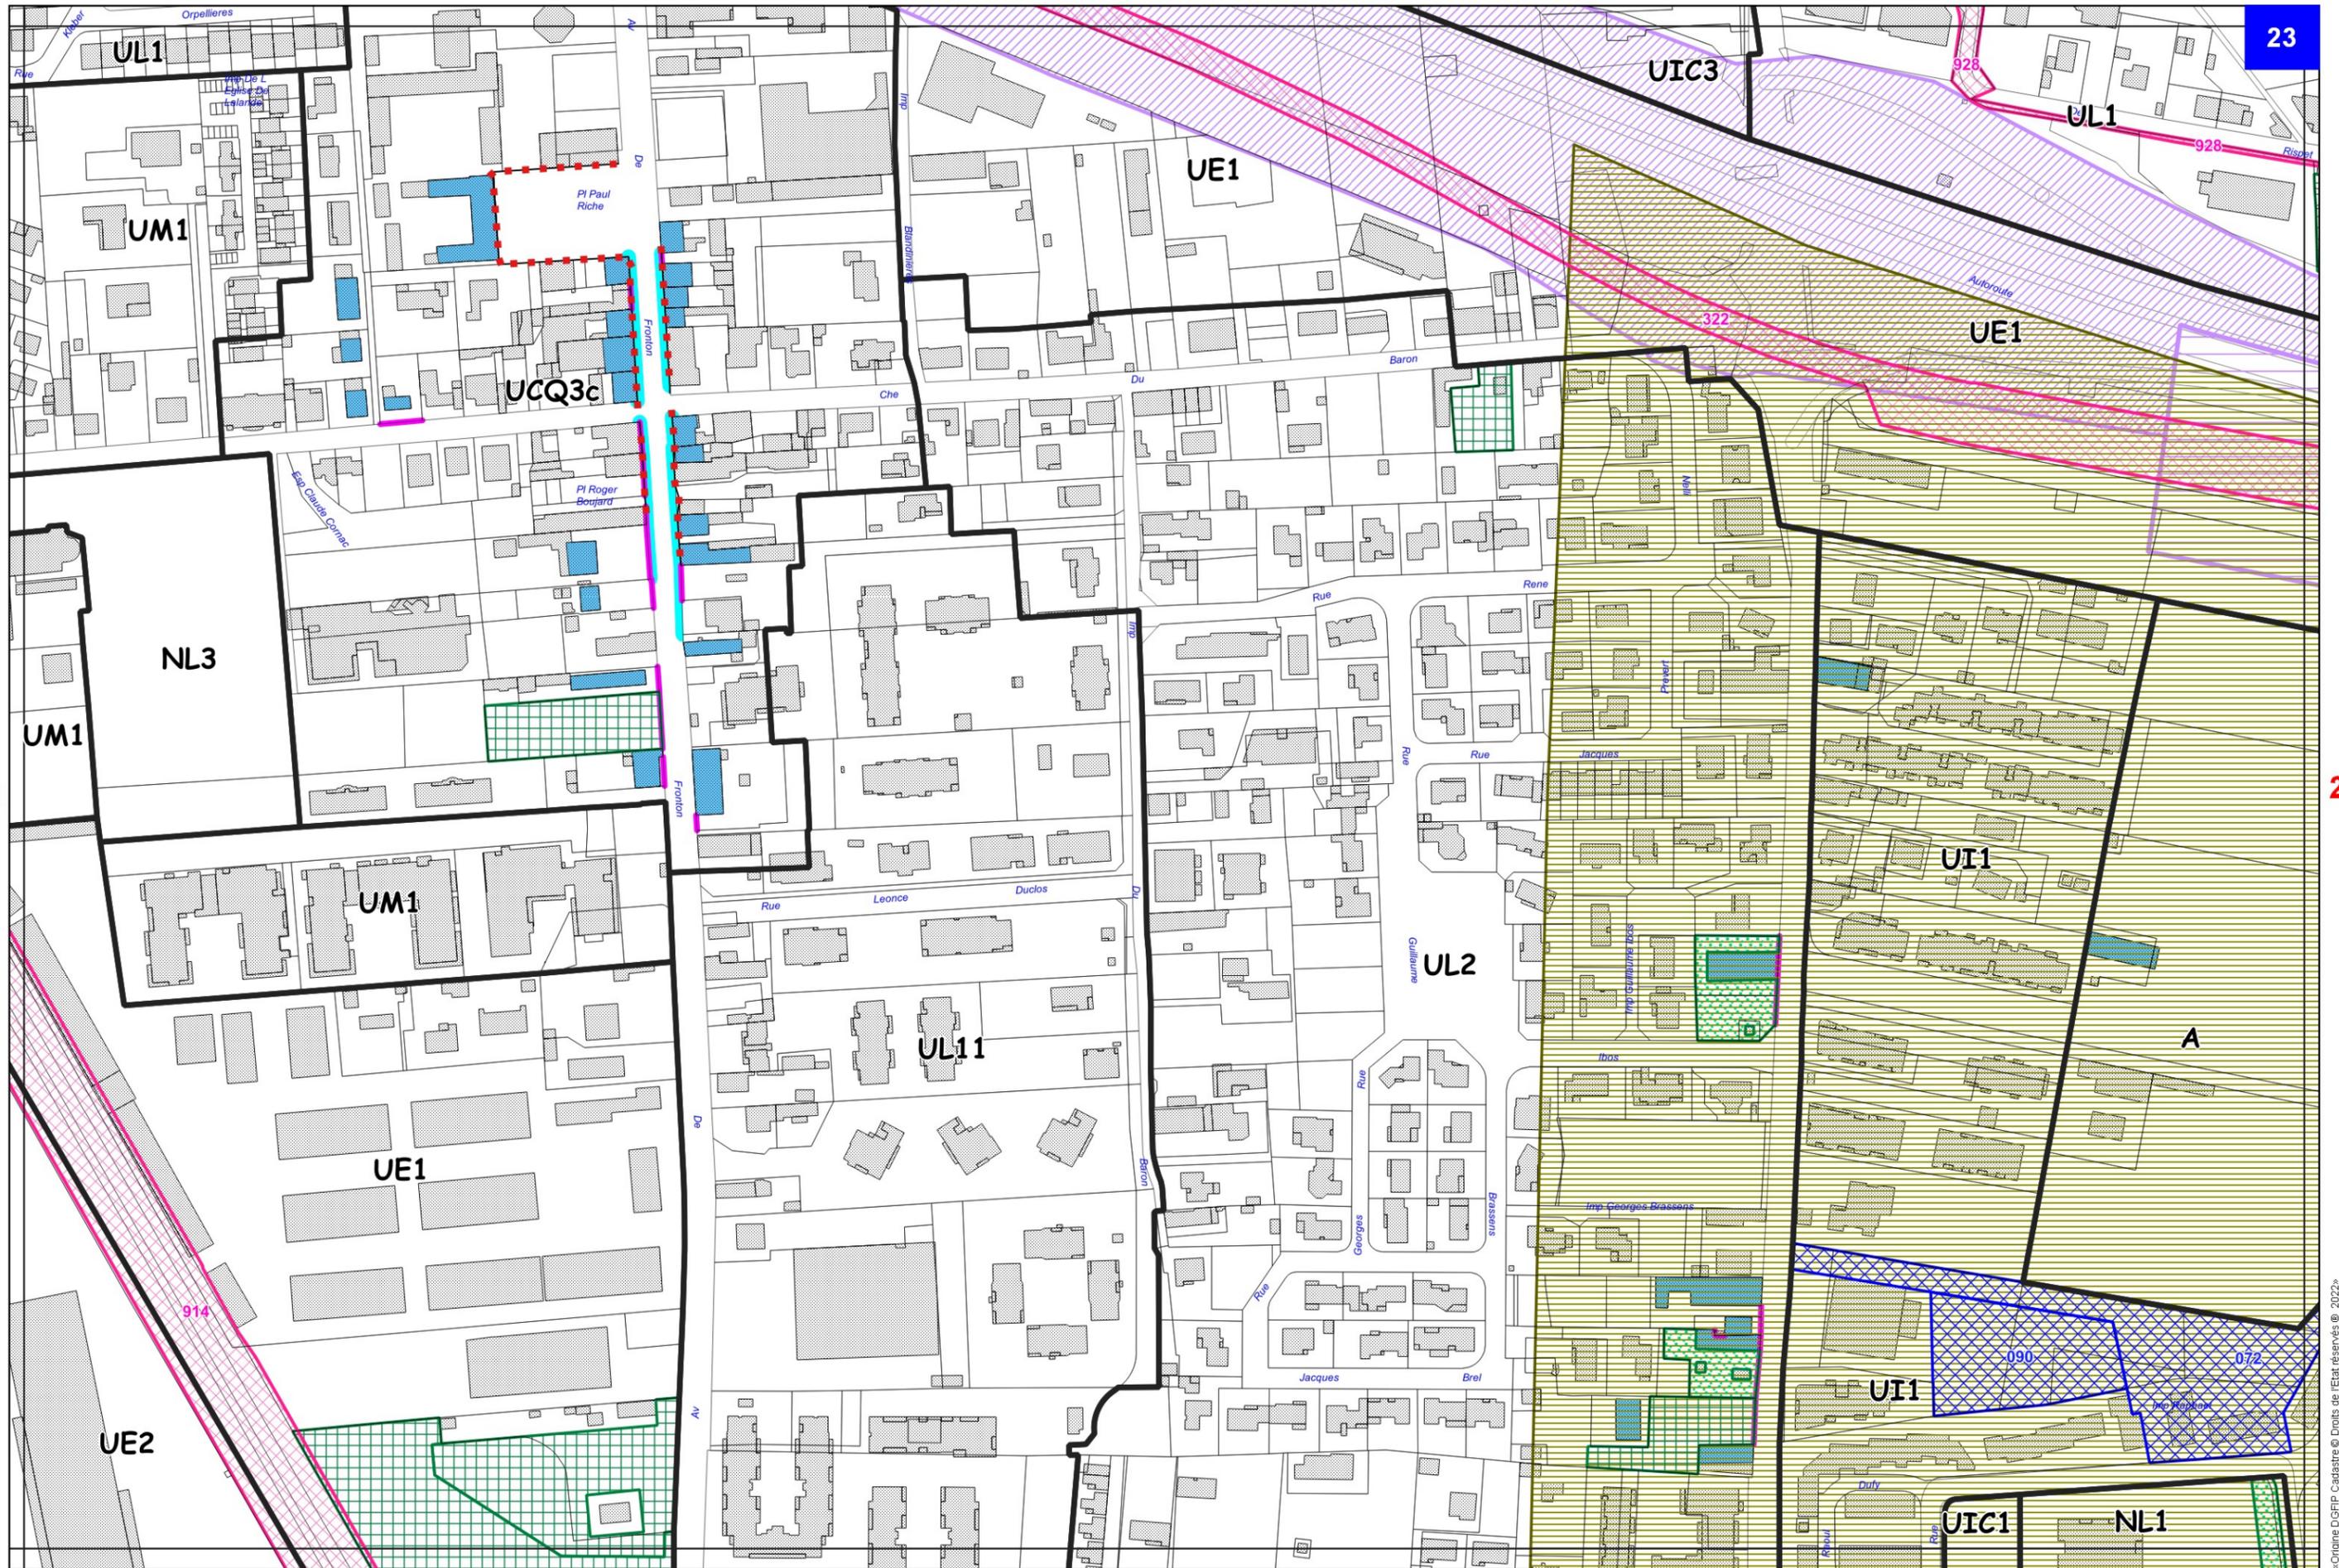

16

23


22

24

32

Echelle 1/2500 (1cm=25m)

MEC Izards-3 Cocus, 20221207

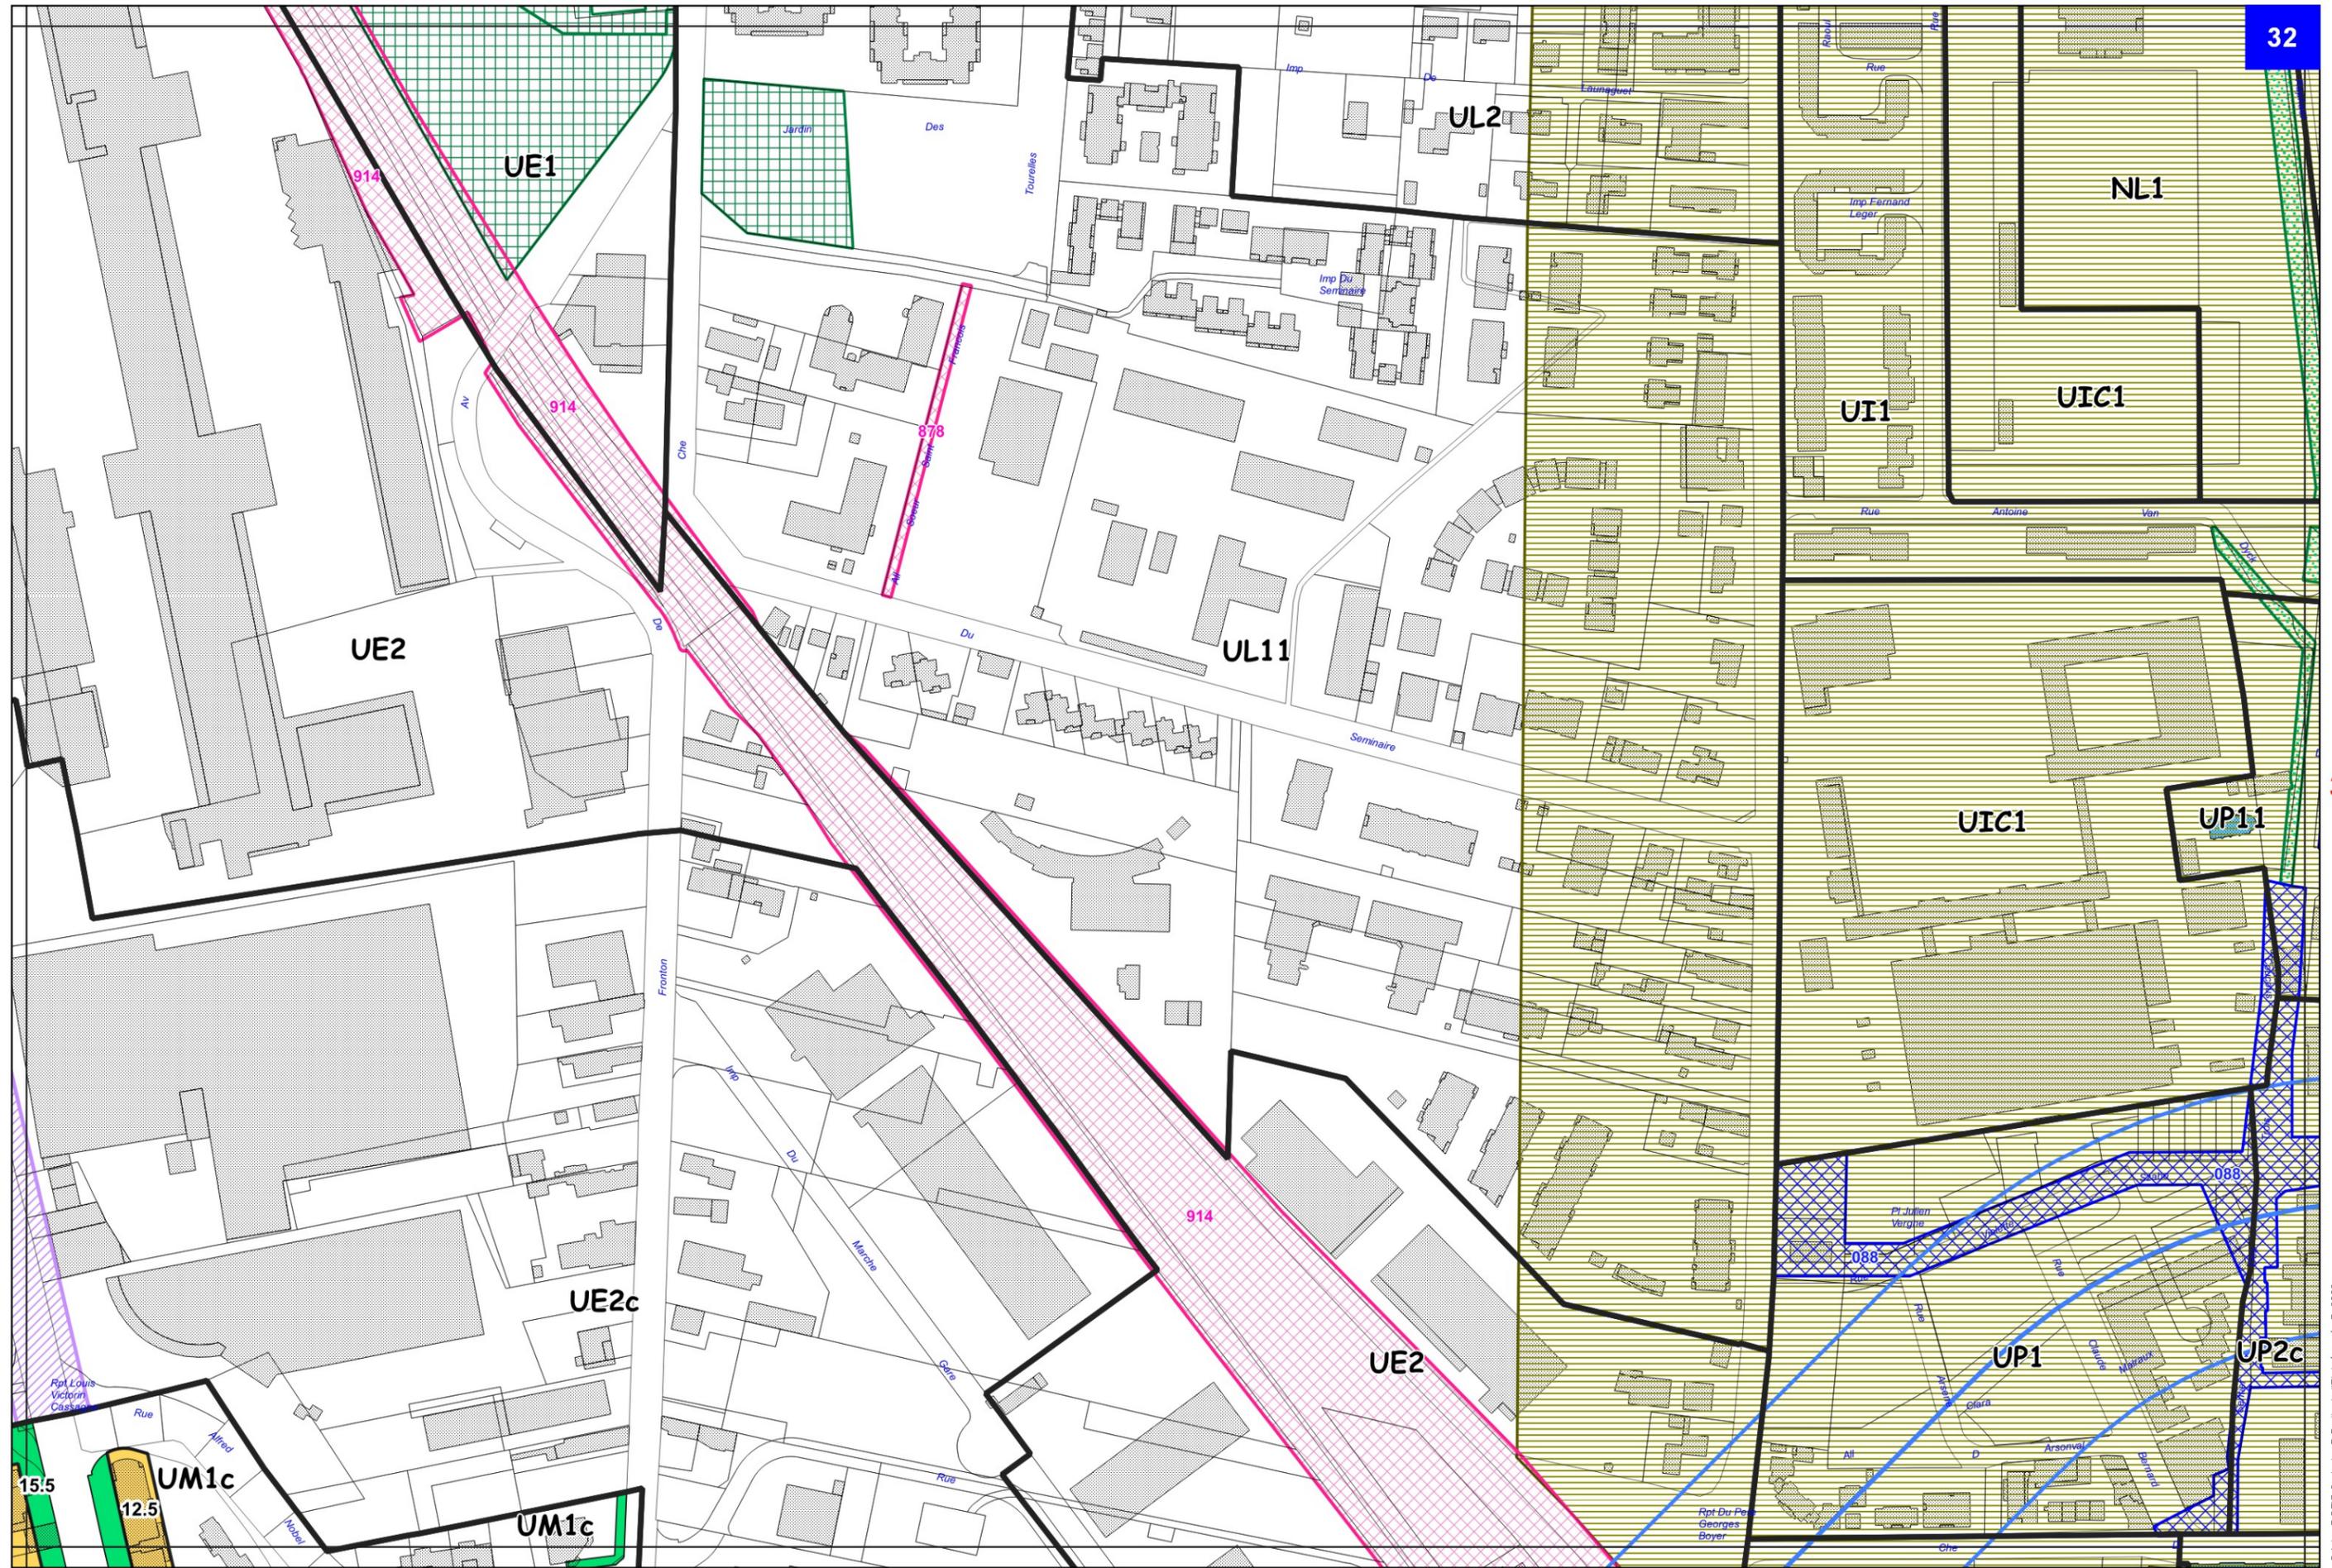

15.5

12.5

