



DOSSIER ARRÊTÉ
par délibération du 20/06/2024

3 - Pièces réglementaires
3C - Documents graphiques du règlement
3C6 - DGR au 1/15 000e - Aménagement commercial et mixité fonctionnelle (1/4)







toulouse
métropole

LEGENDE

- Limite de commune
- Site Patrimonial Remarquable (SPR)
Projet de PSMV arrêté en Conseil de la Métropole du 04/04/2024
- Zones Préférentielles d'Accueil de l'Hôtellerie (ZPAH)
 - ZPAH 1
 - ZPAH 2
- Zones Préférentielles d'Accueil des Commerces et activités de services (ZPAC)
 - ZPAC
- Secteurs de mixité fonctionnelle
 - Secteur de mixité habitat / économie

Echelle : 1/15000^e Origine DGFIP Cadastre © Droits de l'Etat réservés © 2022

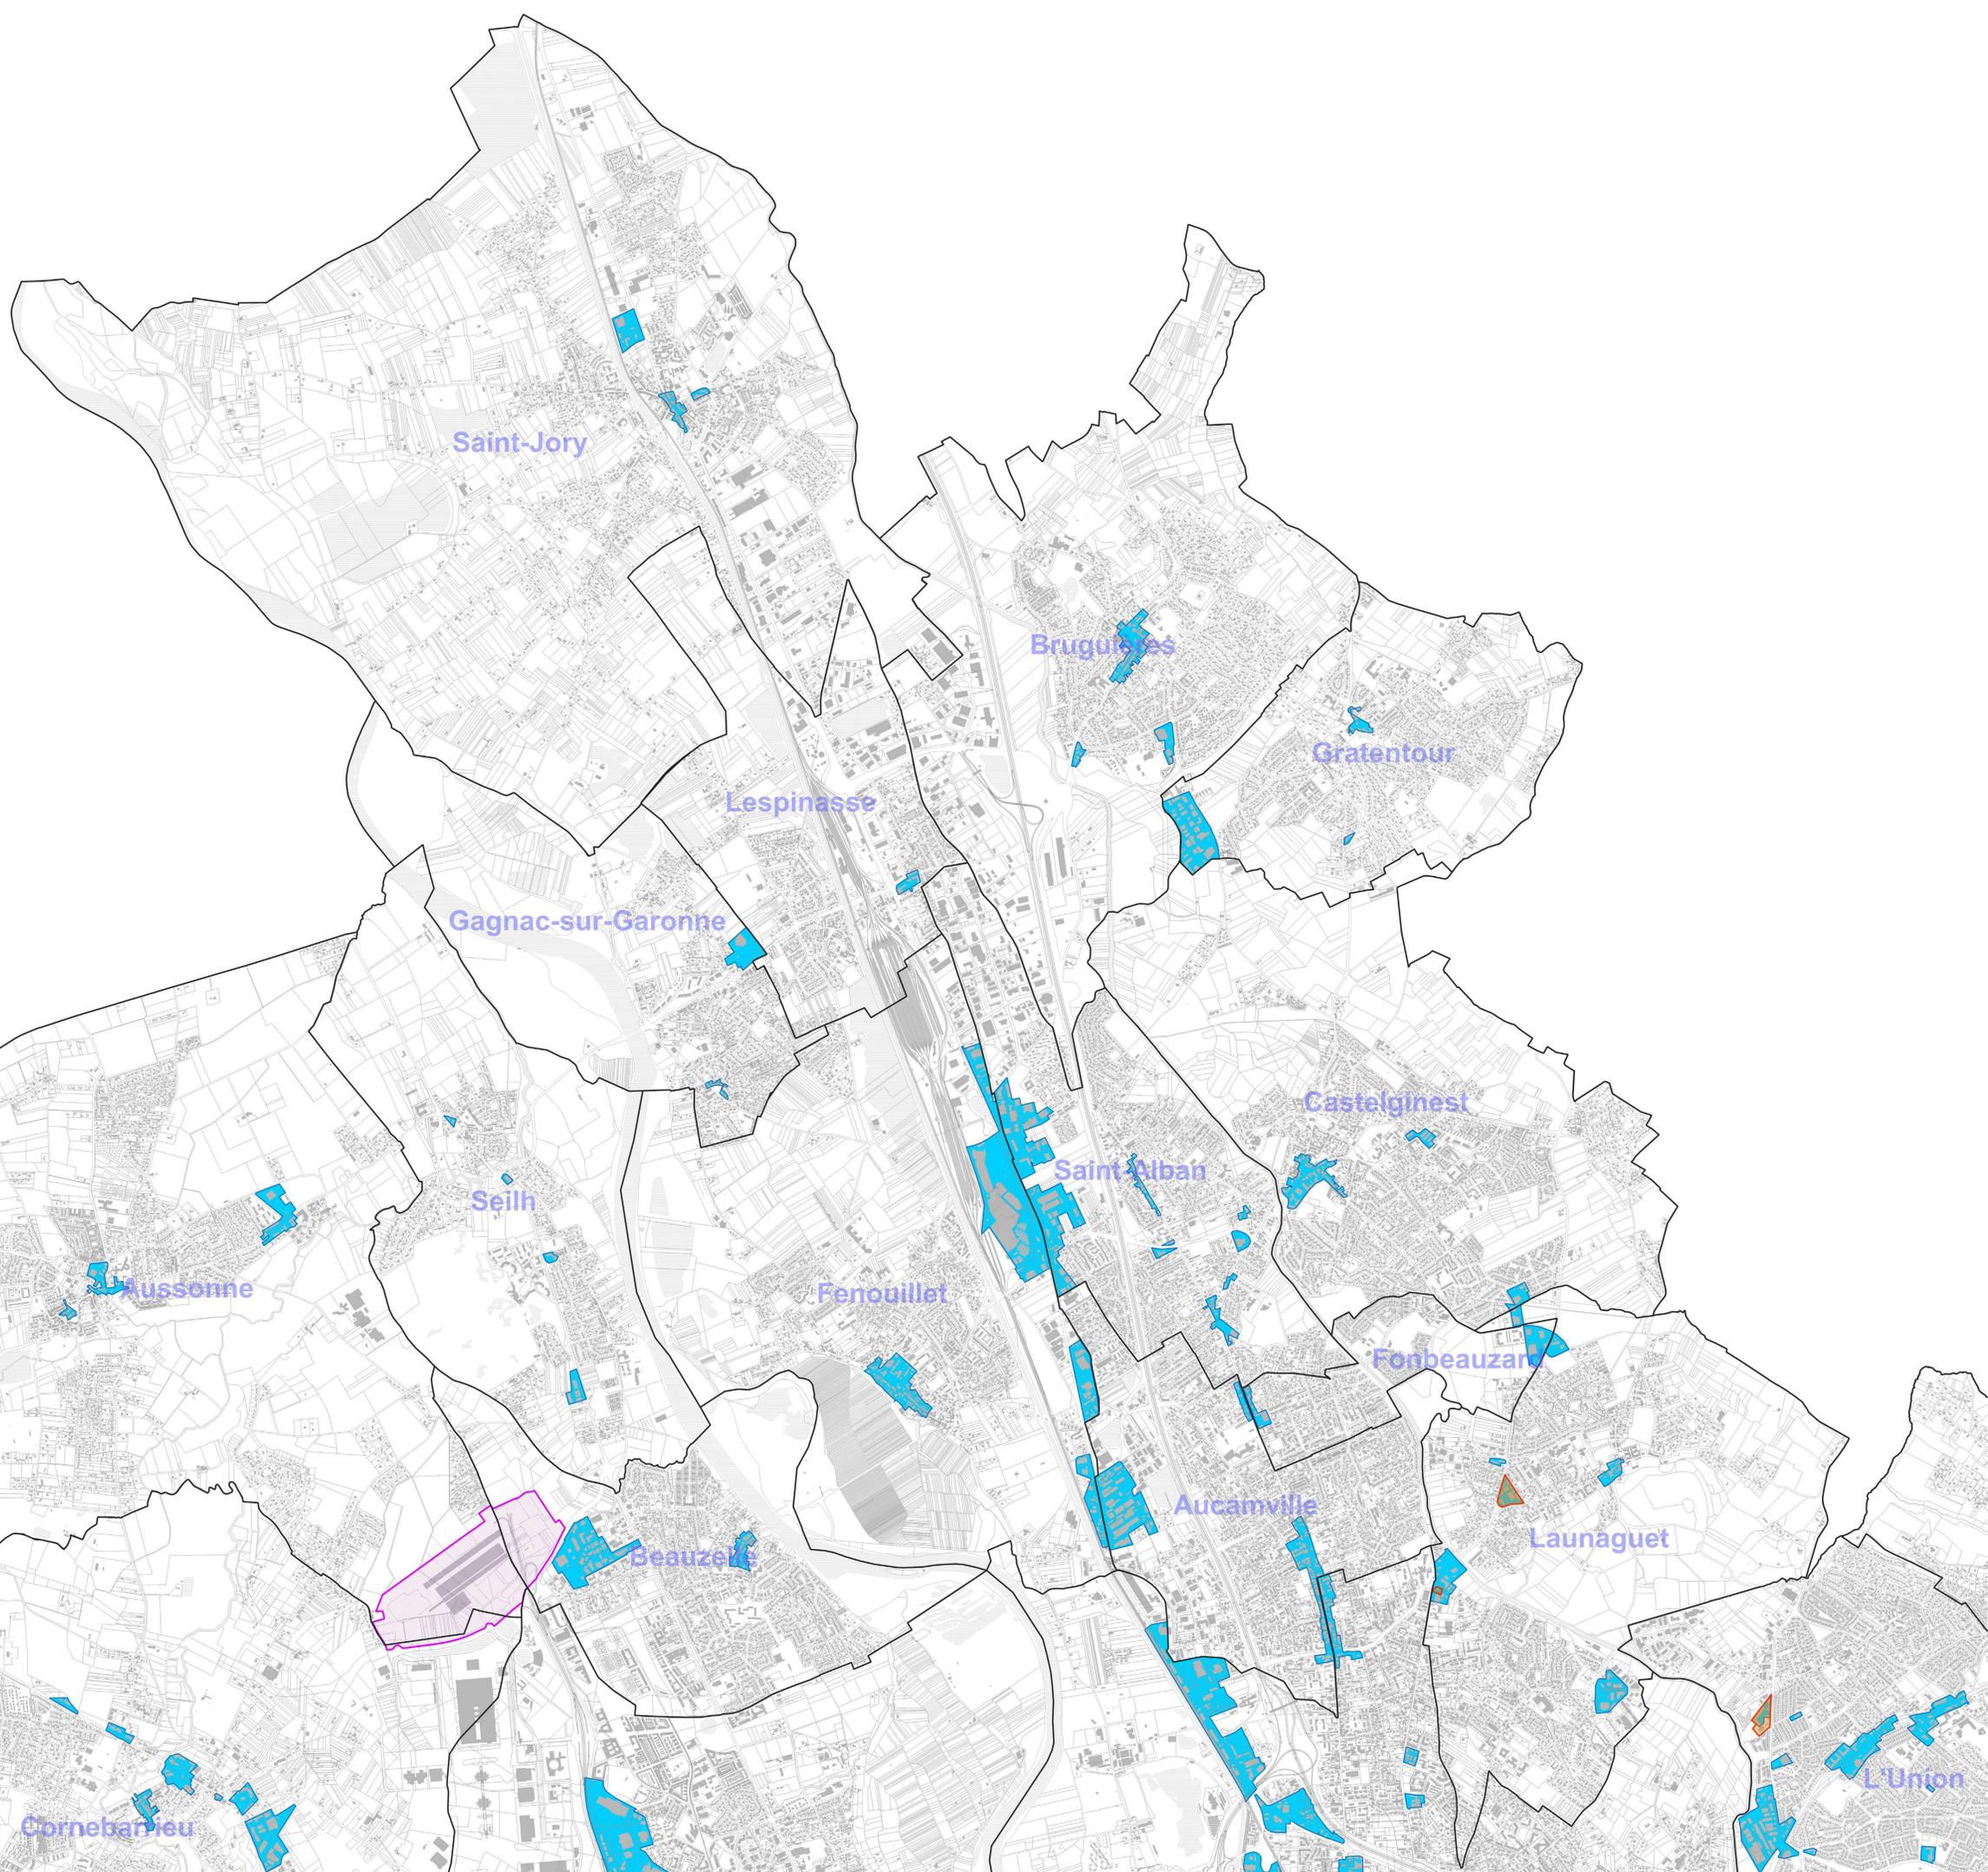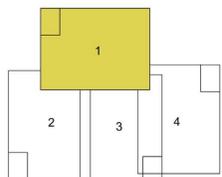

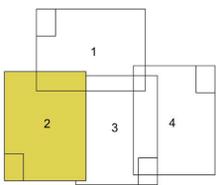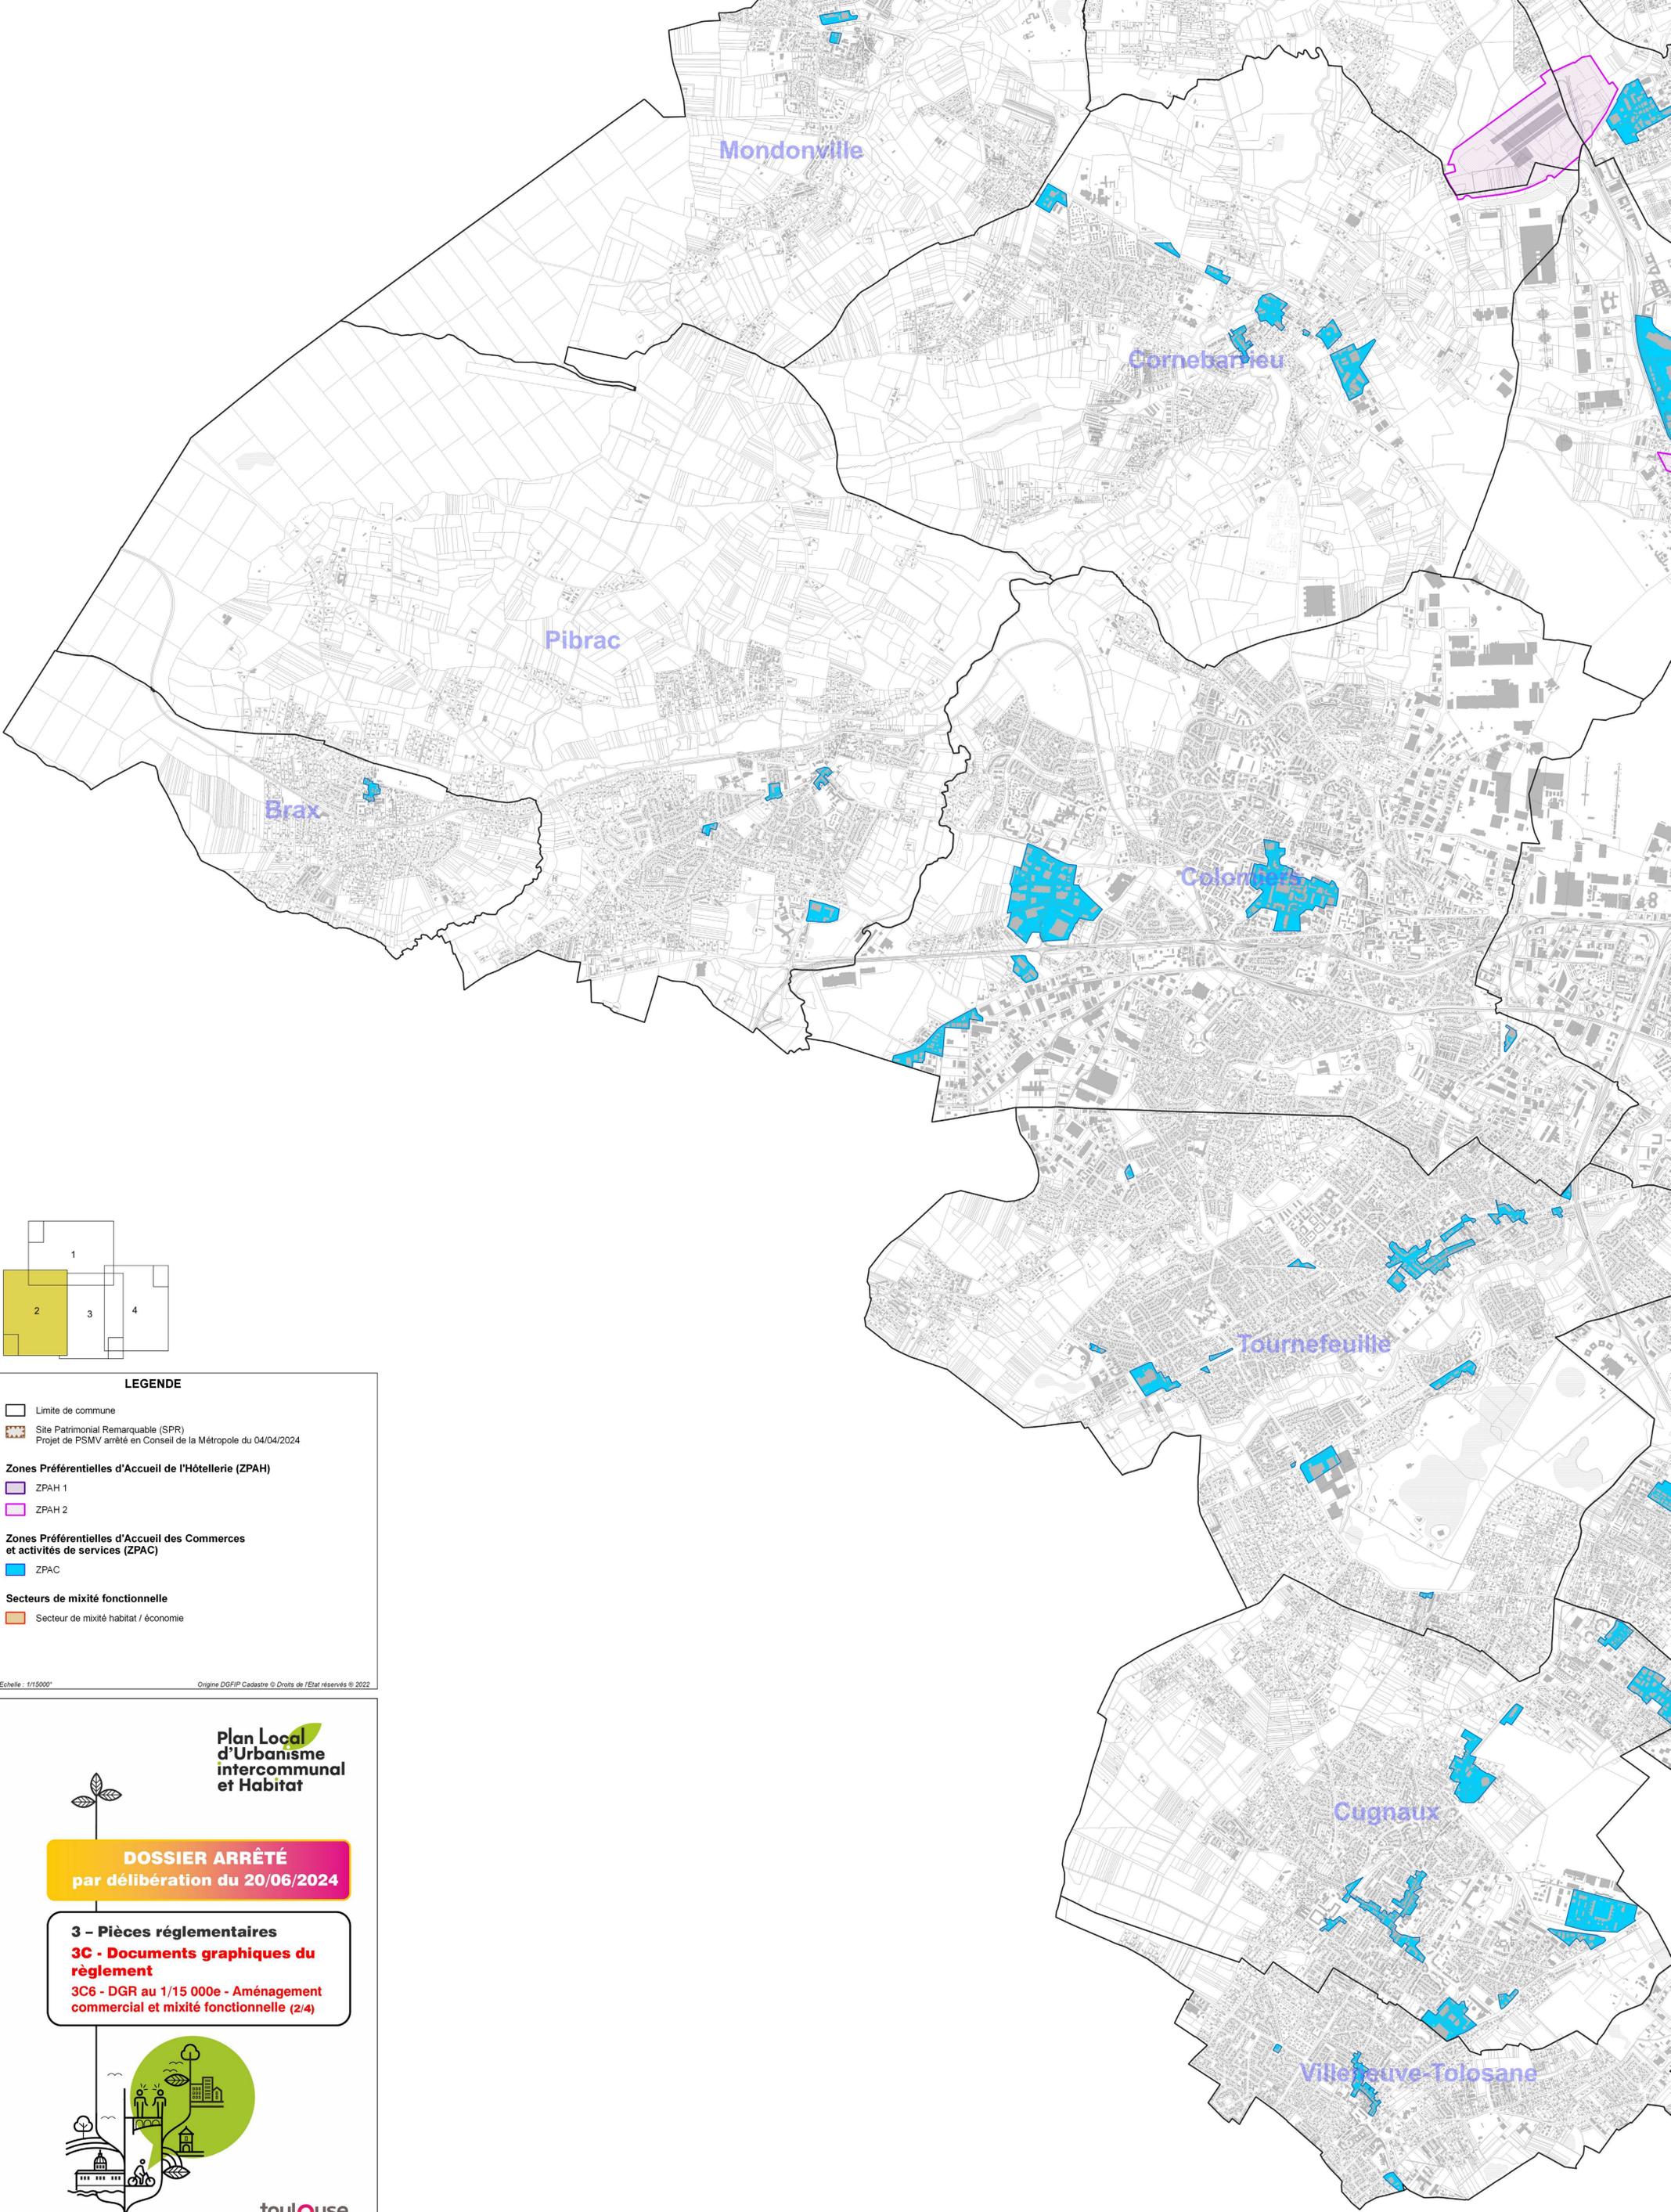

LEGENDE

-  Limite de commune
-  Site Patrimonial Remarquable (SPR)
Projet de PSMV arrêté en Conseil de la Métropole du 04/04/2024
- Zones Préférentielles d'Accueil de l'Hôtellerie (ZPAH)**
-  ZPAH 1
-  ZPAH 2
- Zones Préférentielles d'Accueil des Commerces et activités de services (ZPAC)**
-  ZPAC
- Secteurs de mixité fonctionnelle**
-  Secteur de mixité habitat / économie



Echelle : 1/15000° Origine DGFIP Cadastre © Droits de l'Etat réservés © 2022

**Plan Local
d'Urbanisme
intercommunal
et Habitat**

DOSSIER ARRÊTÉ
par délibération du 20/06/2024

3 - Pièces réglementaires
3C - Documents graphiques du règlement
3C6 - DGR au 1/15 000e - Aménagement commercial et mixité fonctionnelle (2/4)



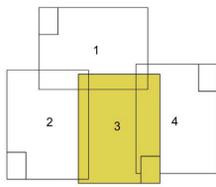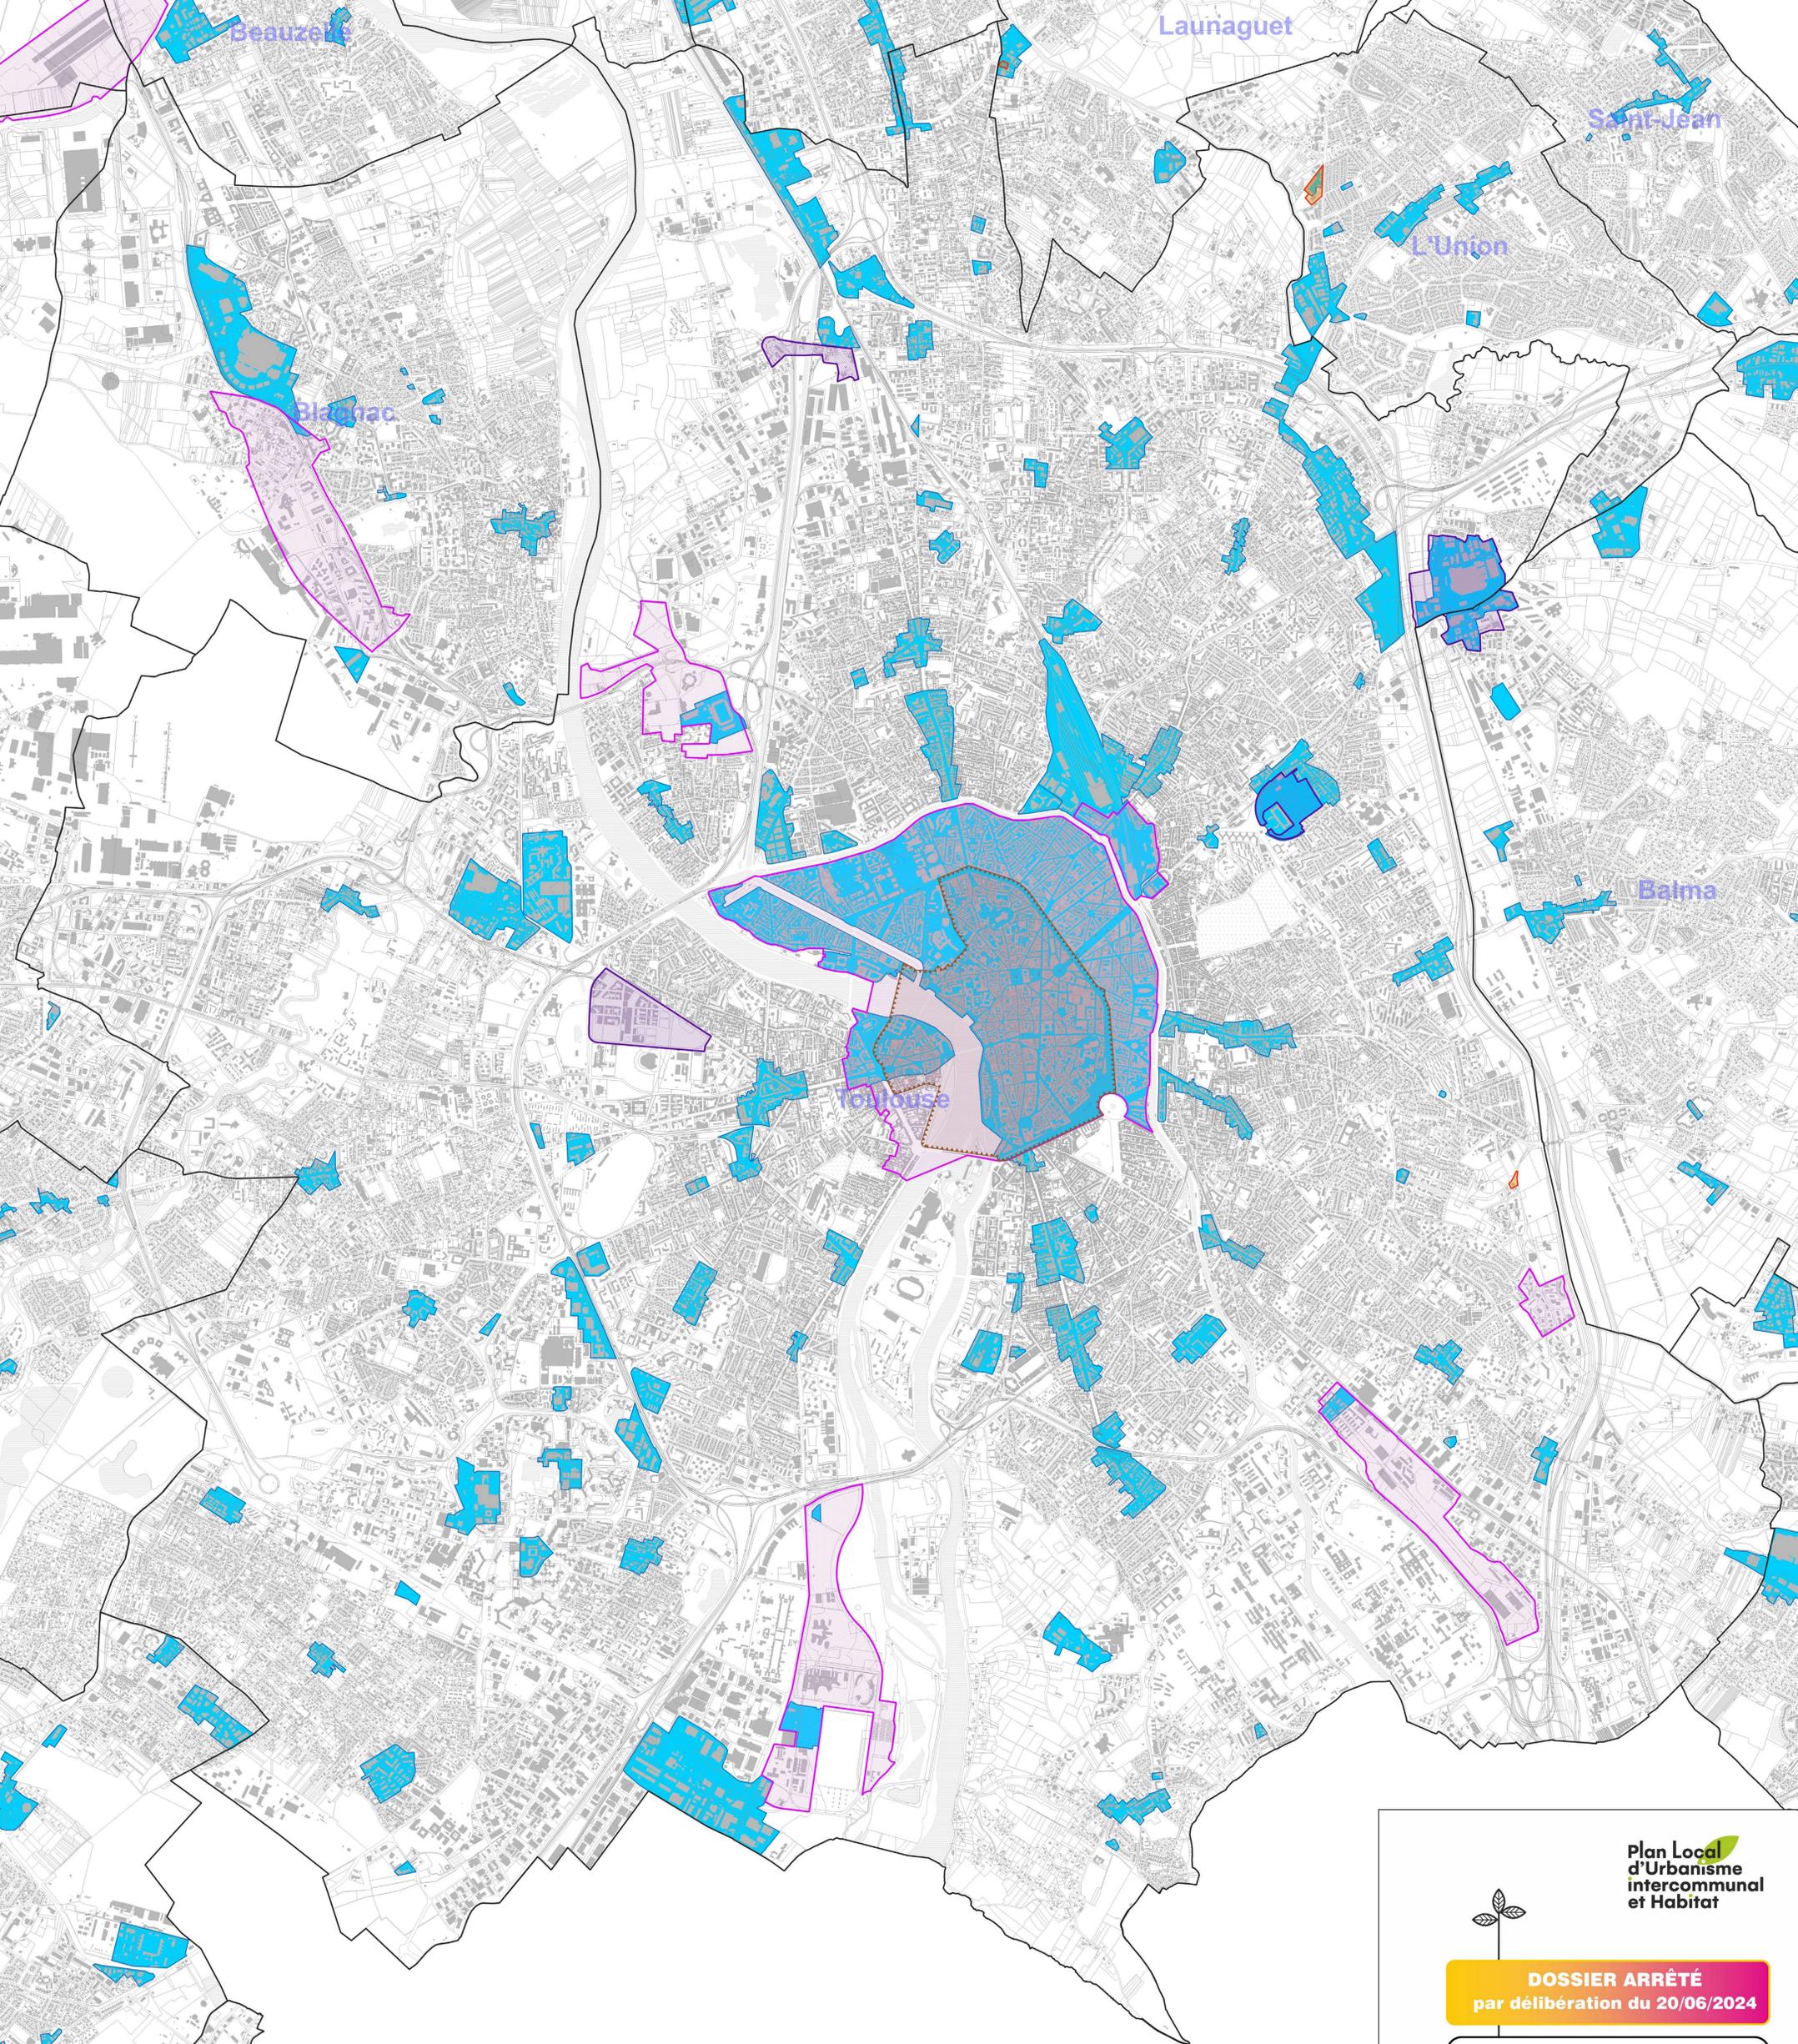

LEGENDE

- Limite de commune
- Site Patrimonial Remarquable (SPR)
Projet de PSMV arrêté en Conseil de la Métropole du 04/04/2024
- Zones Préférentielles d'Accueil de l'Hôtellerie (ZPAH)**
- ZPAH 1
- ZPAH 2
- Zones Préférentielles d'Accueil des Commerces et activités de services (ZPAC)**
- ZPAC
- Secteurs de mixité fonctionnelle**
- Secteur de mixité habitat / économie

Echelle : 1/15000^e Origine DGFiP Cadastre © Droits de l'Etat réservés © 2022

**Plan Local
d'Urbanisme
intercommunal
et Habitat**

DOSSIER ARRÊTÉ
par délibération du 20/06/2024

3 - Pièces réglementaires
3C - Documents graphiques du règlement
3C6 - DGR au 1/15 000e - Aménagement commercial et mixité fonctionnelle (3/4)

**toulouse
métropole**




DOSSIER ARRÊTÉ
par délibération du 20/06/2024

3 - Pièces réglementaires
3C - Documents graphiques du règlement
3C6 - DGR au 1/15 000e - Aménagement commercial et mixité fonctionnelle (4/4)



toulouse
métropole

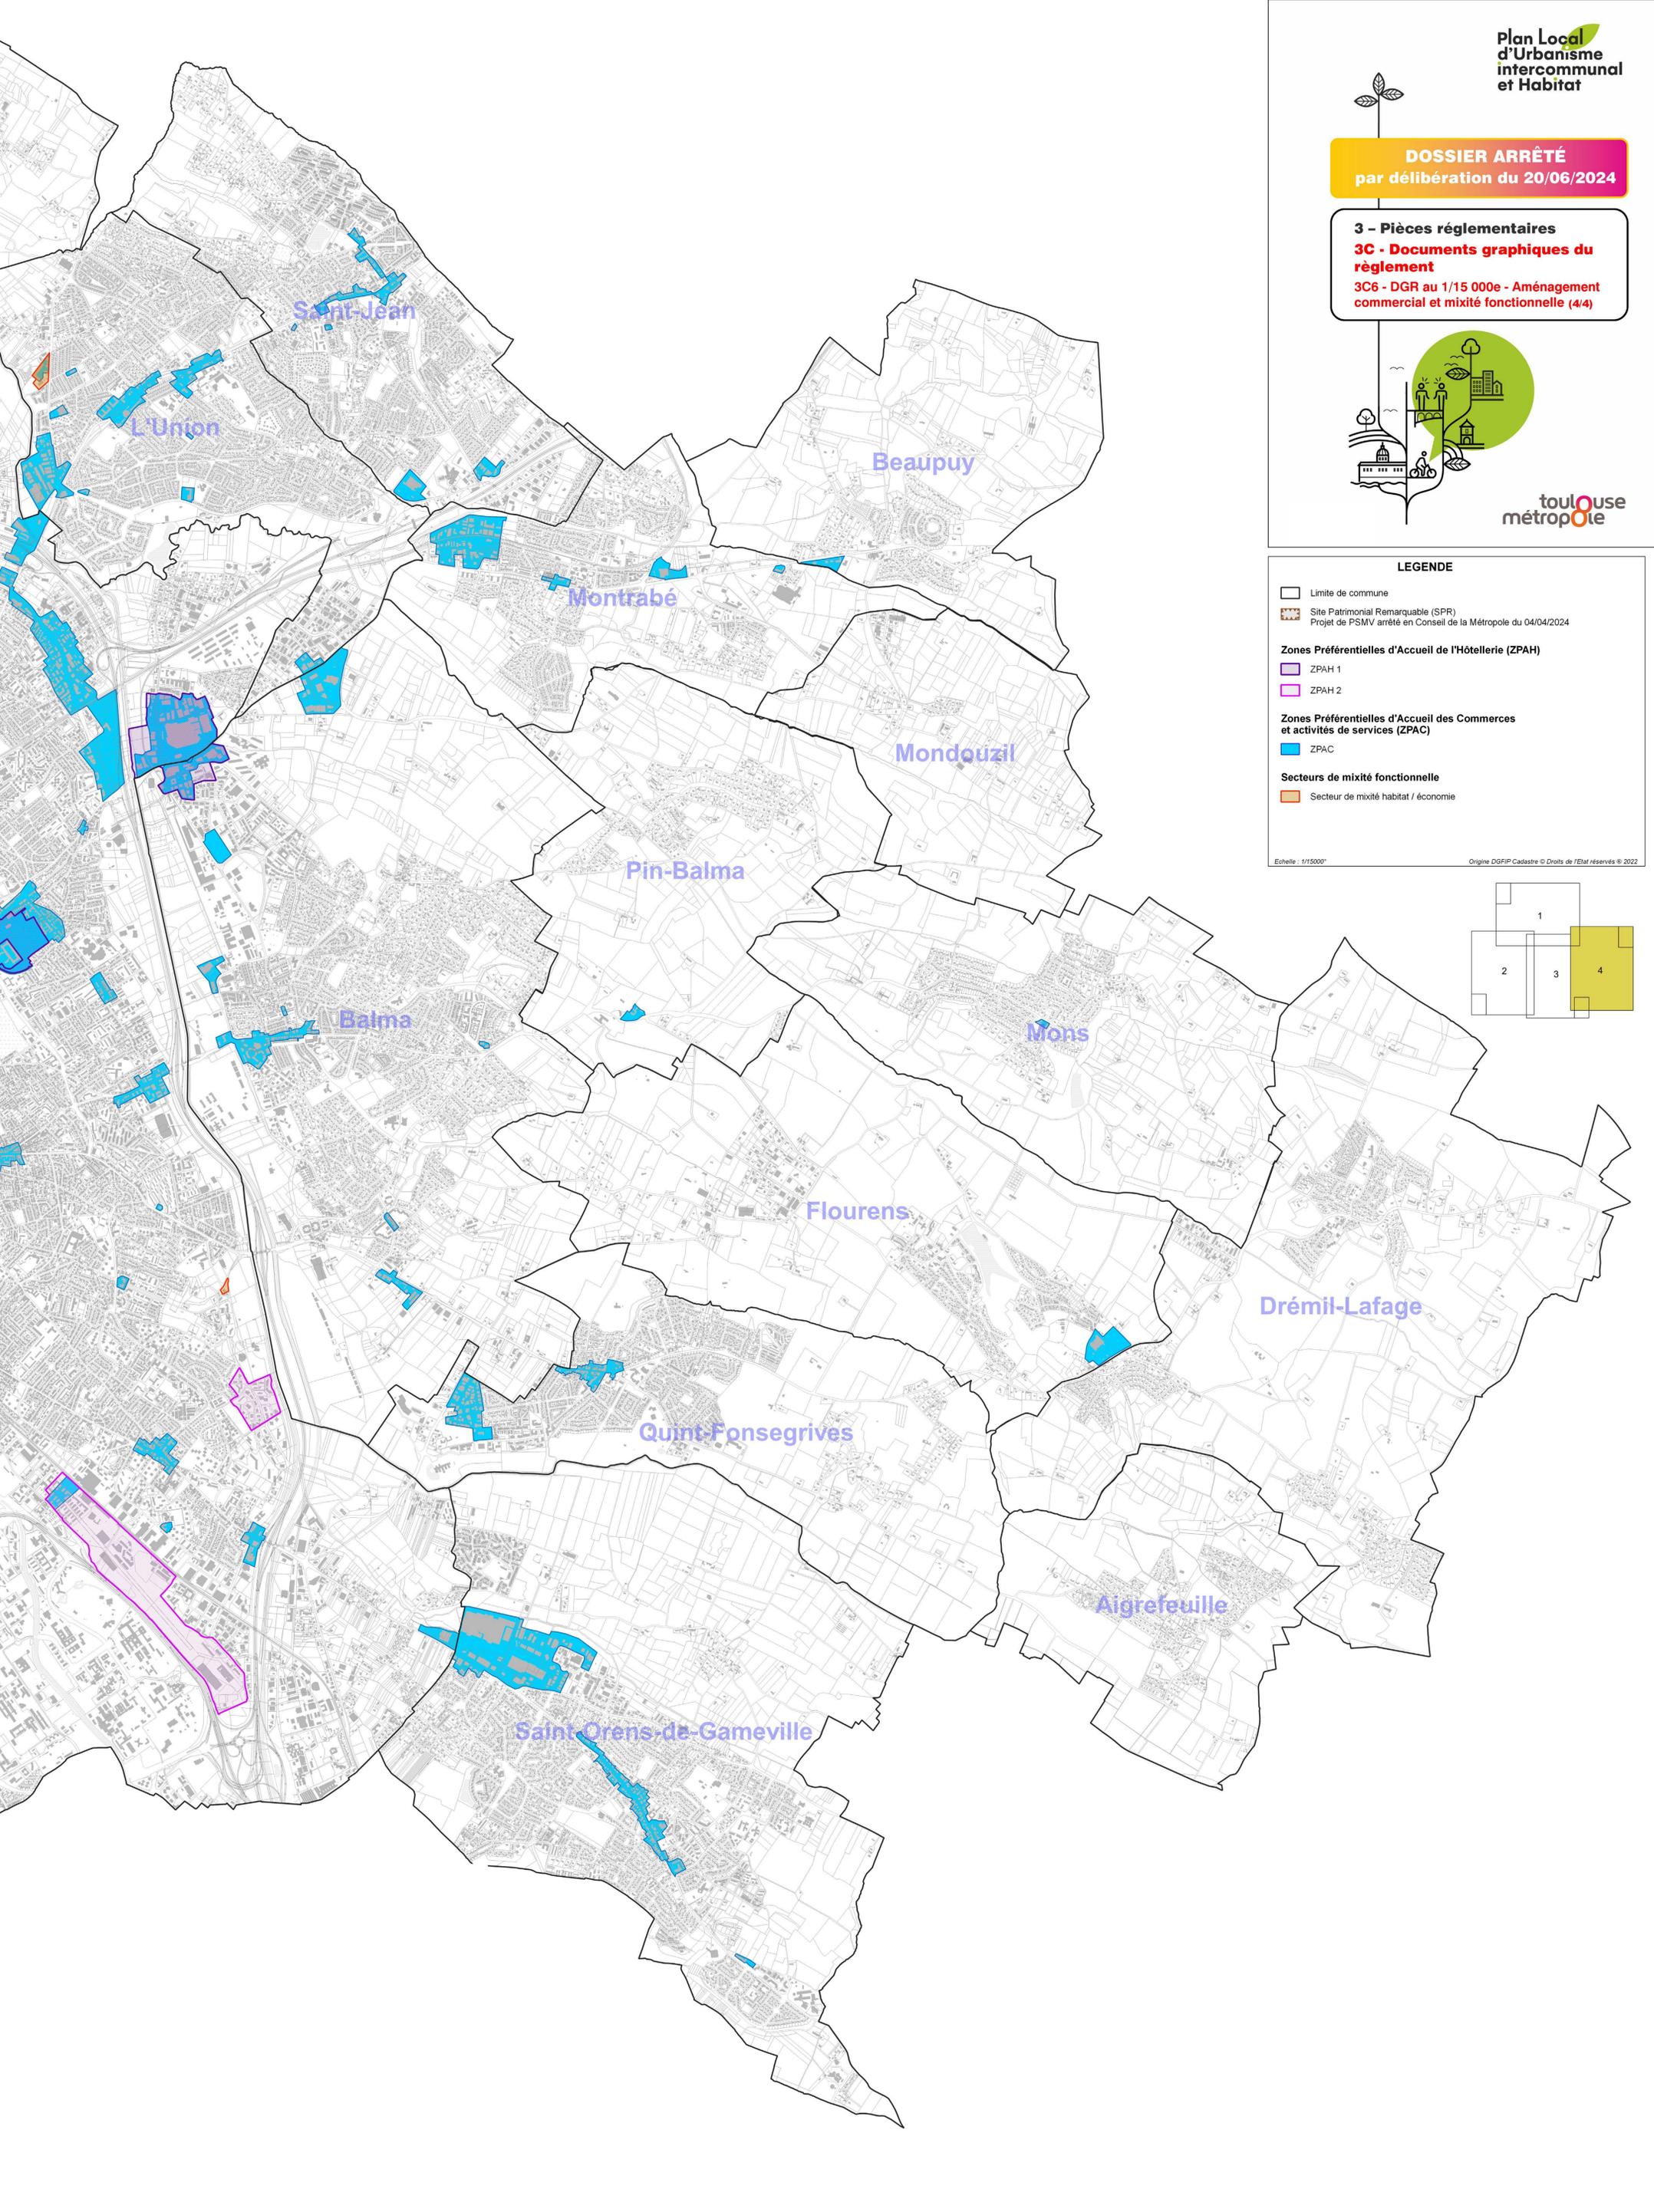

LEGENDE

- Limite de commune
- Site Patrimonial Remarquable (SPR)
Projet de PSMV arrêté en Conseil de la Métropole du 04/04/2024
- Zones Préférentielles d'Accueil de l'Hôtellerie (ZPAH)**
 - ZPAH 1
 - ZPAH 2
- Zones Préférentielles d'Accueil des Commerces et activités de services (ZPAC)**
 - ZPAC
- Secteurs de mixité fonctionnelle**
 - Secteur de mixité habitat / économie

Echelle : 1/15000

Origine DGFIP Cadastre © Droits de l'Etat réservés © 2022

