



**DOSSIER ARRÊTÉ**  
par délibération du 20/06/2024

**4 - Annexes**

**4C - Documents d'informations**

**4C1 - Plan d'information des  
périmètres liés à l'aménagement (1/4)**





toulouse  
métropole



**LEGENDE**

-  Limite de commune
-  Droit de Préemption Commercial
-  Périmètre de Droit de Préemption Urbain
-  Périmètre de Droit de Préemption Urbain Renforcé
-  Secteur de Programme d'Aménagement d'Ensemble
-  Périmètre de Projet Urbain Partenarial
-  Secteur de Taxe d'Aménagement
-  Périmètre de Sursis à Statuer
-  Zone d'Aménagement Concerté
-  Zone d'Aménagement Différé

Echelle : 1/15000<sup>e</sup>

Origine DGFiP Cadastre © Droits de l'Etat réservés © 2022

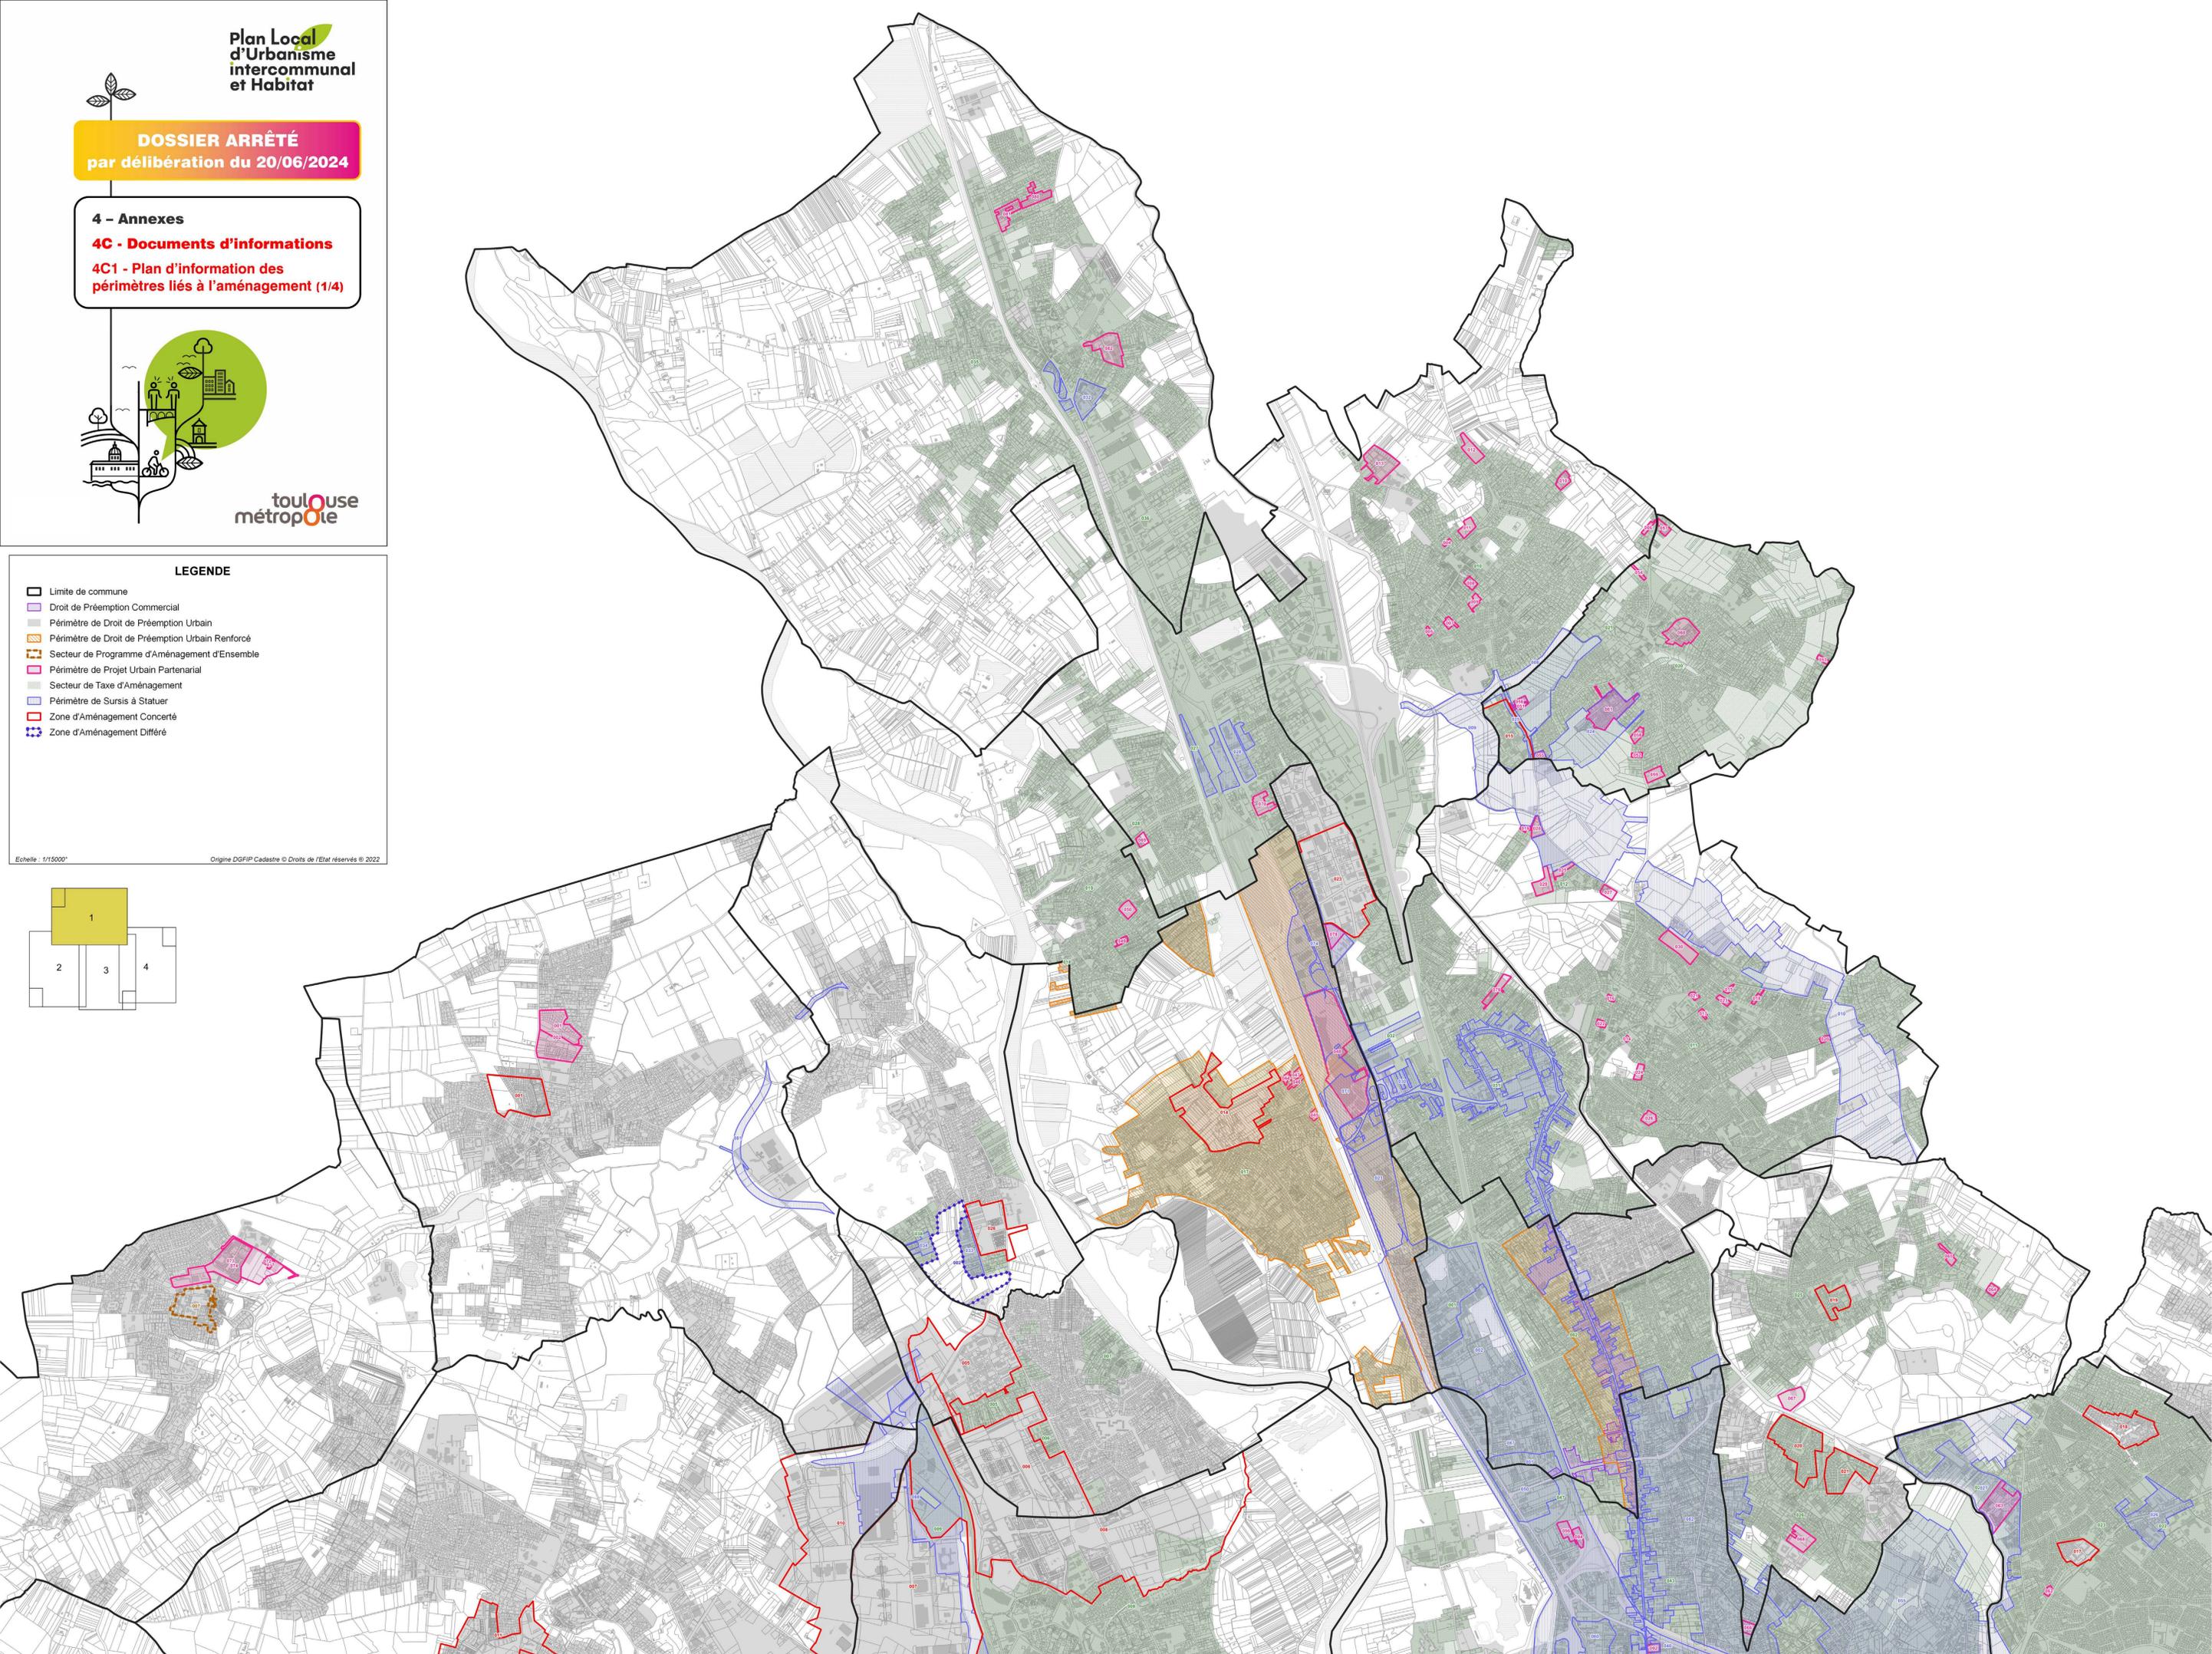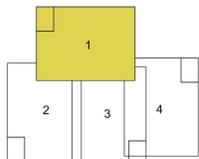

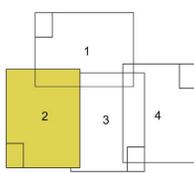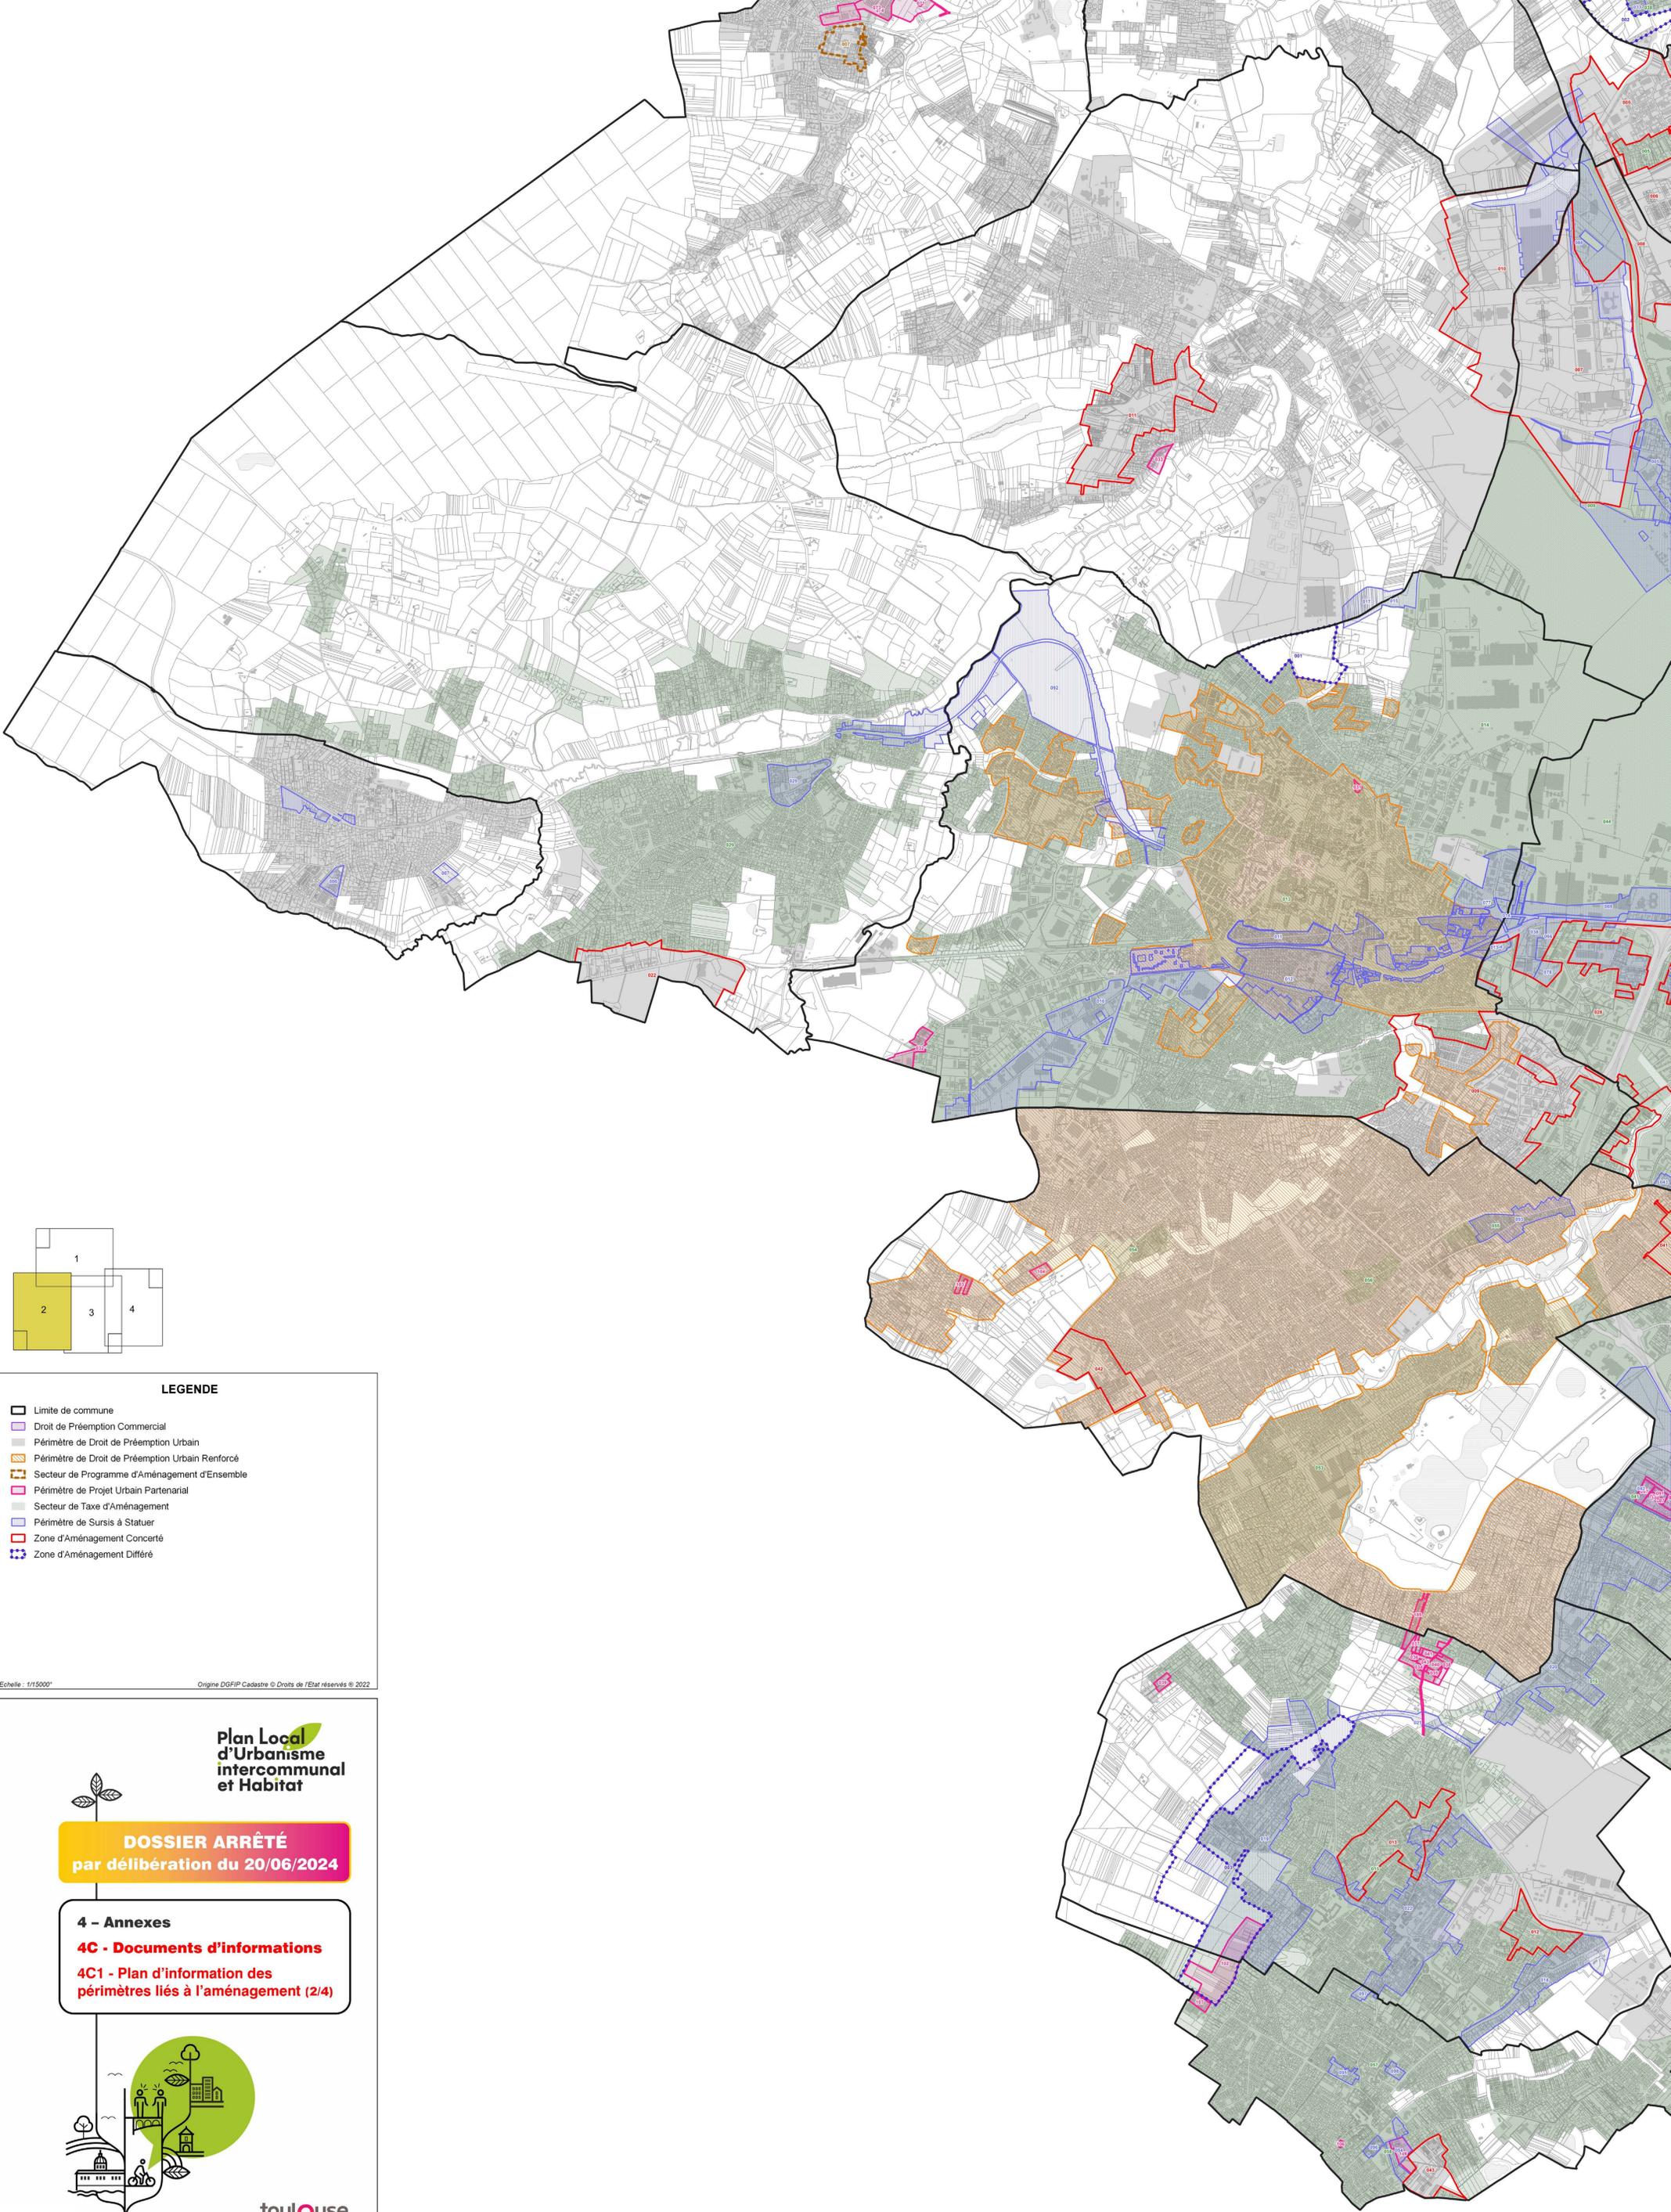

**LEGENDE**

-  Limite de commune
-  Droit de Prémption Commercial
-  Périmètre de Droit de Prémption Urbain
-  Périmètre de Droit de Prémption Urbain Renforcé
-  Secteur de Programme d'Aménagement d'Ensemble
-  Périmètre de Projet Urbain Partenarial
-  Secteur de Taxe d'Aménagement
-  Périmètre de Sursis à Statuer
-  Zone d'Aménagement Concerté
-  Zone d'Aménagement Différé

Echelle : 1/15000° Origine DGFiP Cadastre © Droits de l'Etat réservés © 2022



**Plan Local  
d'Urbanisme  
intercommunal  
et Habitat**

**DOSSIER ARRÊTÉ**  
par délibération du 20/06/2024

**4 - Annexes**  
**4C - Documents d'informations**  
**4C1 - Plan d'information des**  
**périmètres liés à l'aménagement (2/4)**



**toulouse  
métropole**

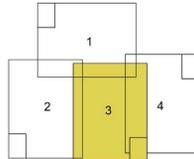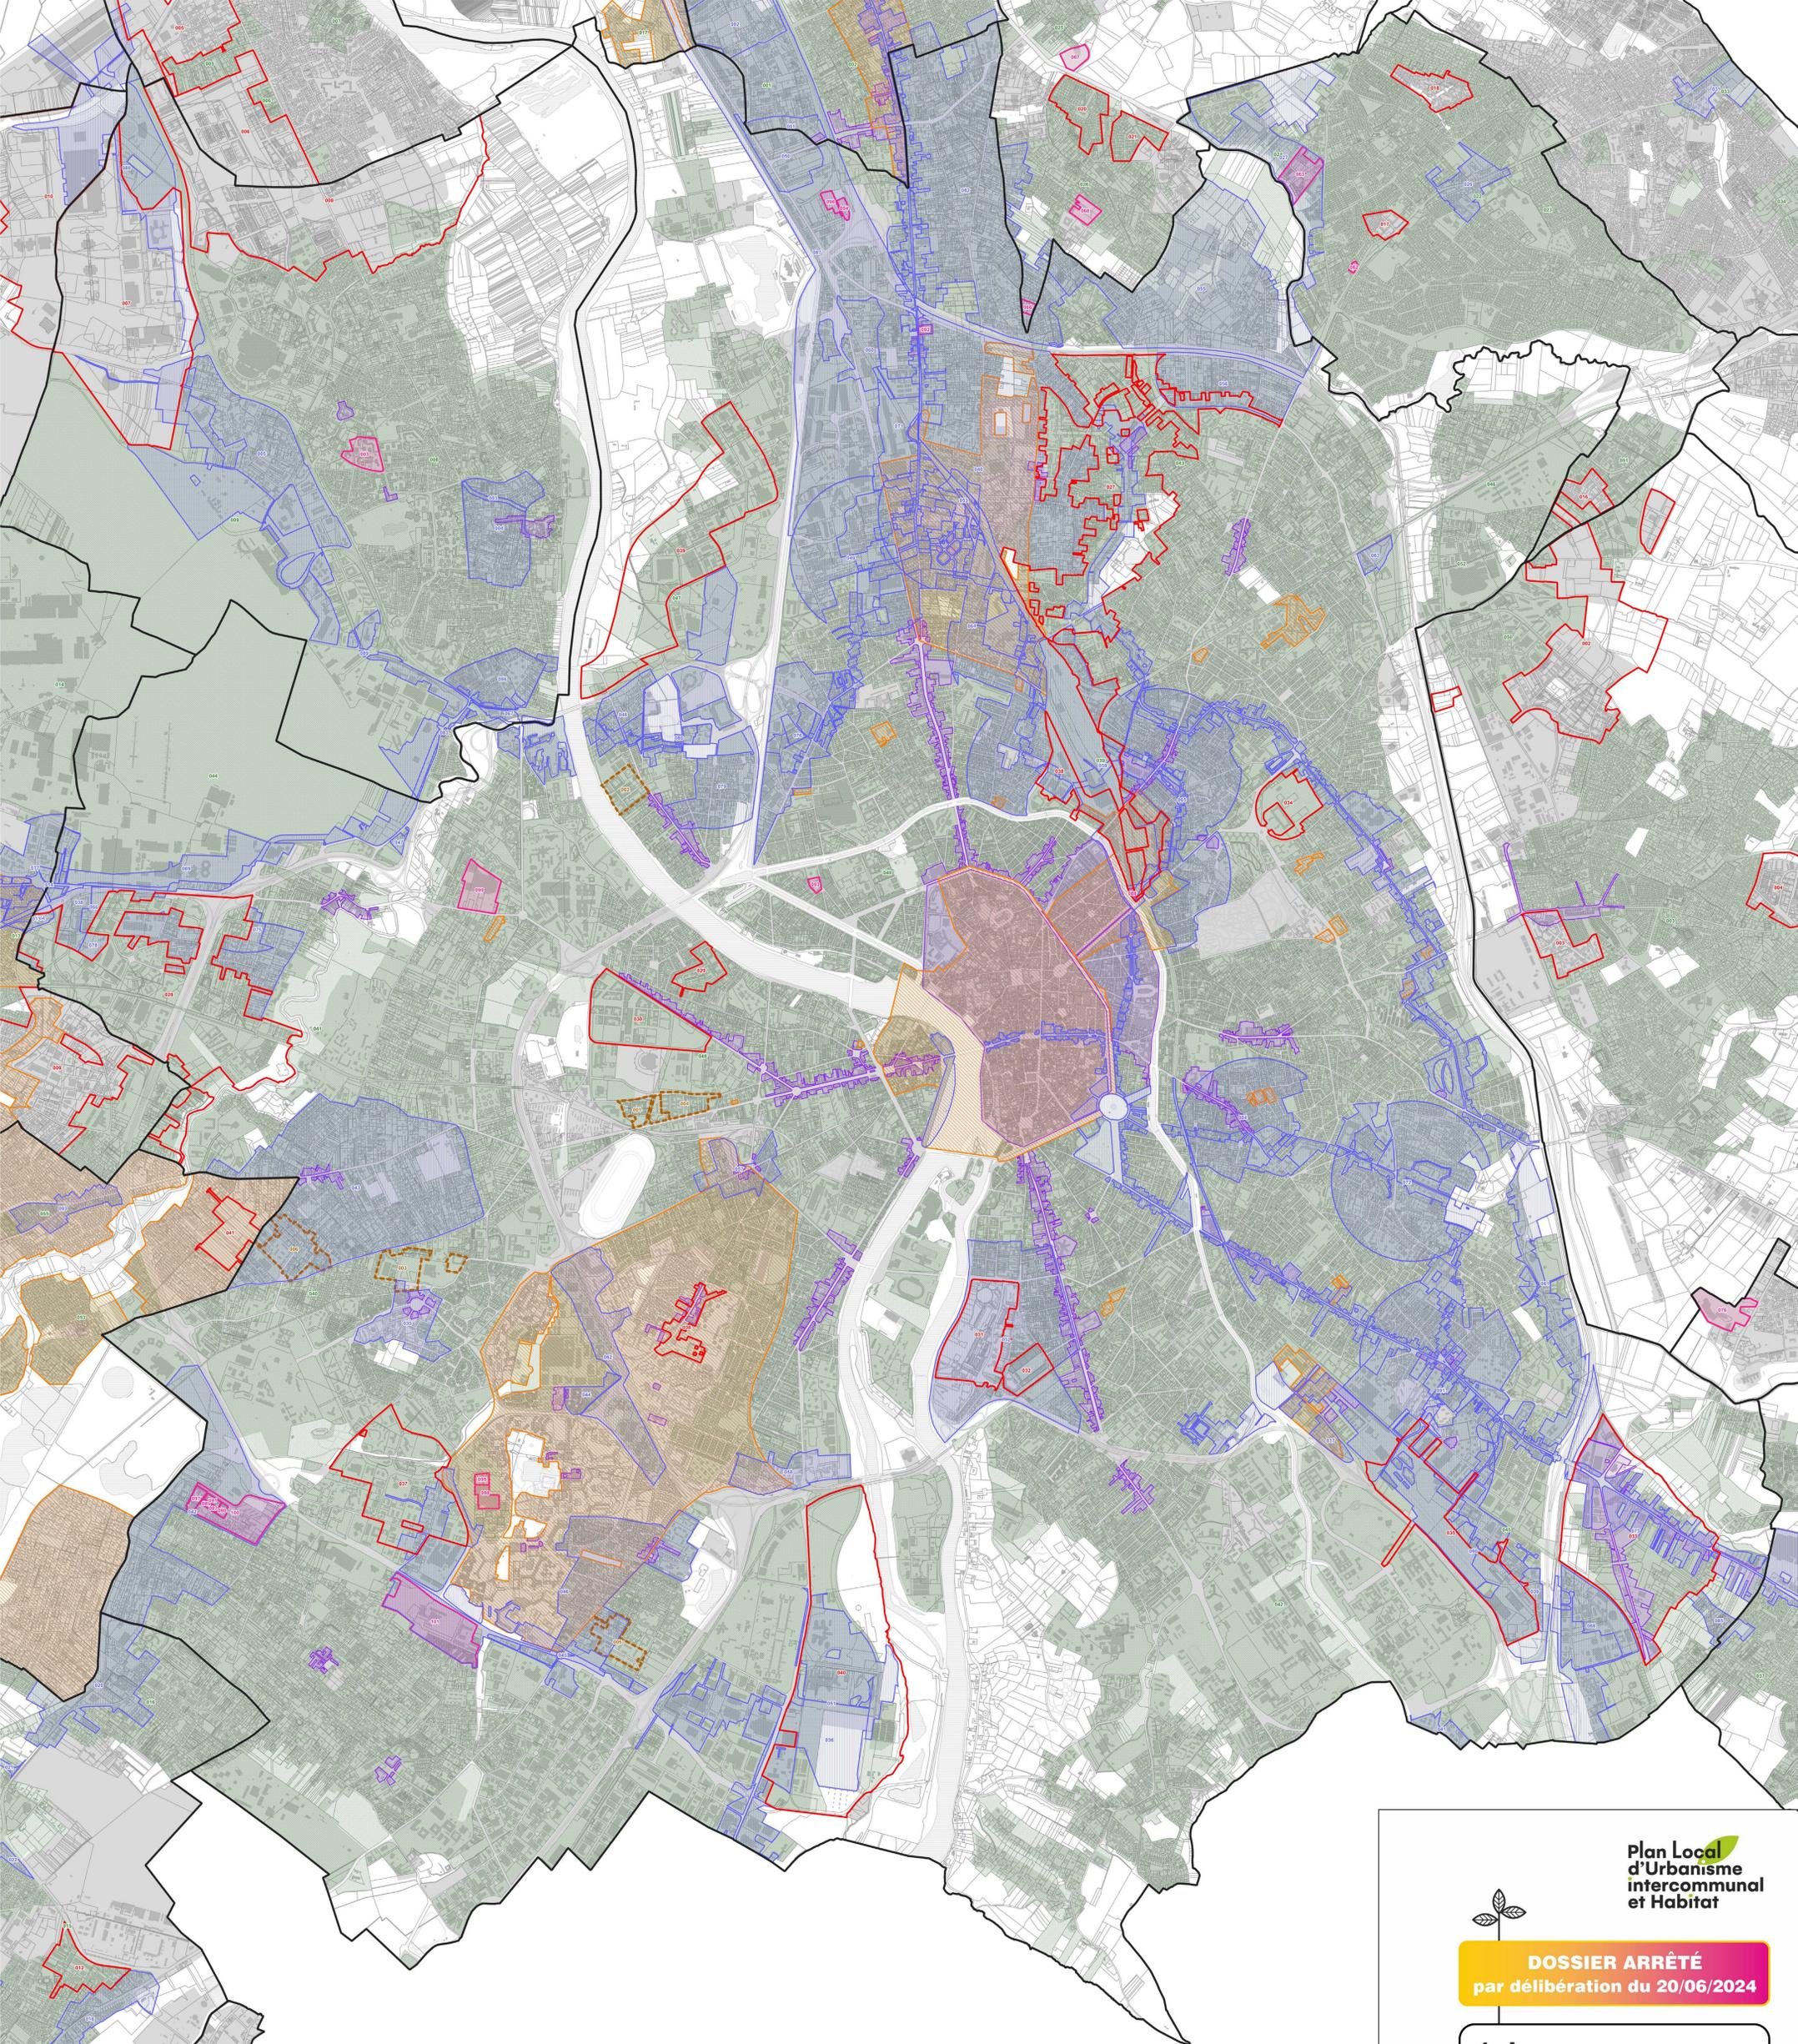

**LEGENDE**

- Limite de commune
- Droit de Préemption Commercial
- Périmètre de Droit de Préemption Urbain
- Périmètre de Droit de Préemption Urbain Renforcé
- Secteur de Programme d'Aménagement d'Ensemble
- Périmètre de Projet Urbain Partenarial
- Secteur de Taxe d'Aménagement
- Périmètre de Sursis à Statuer
- Zone d'Aménagement Concerté
- Zone d'Aménagement Différé

Echelle : 1/15000<sup>e</sup> Origine DGFiP Cadastre © Droits de l'Etat réservés © 2022

**DOSSIER ARRÊTÉ**  
par délibération du 20/06/2024

**4 - Annexes**  
**4C - Documents d'informations**  
**4C1 - Plan d'information des**  
**périmètres liés à l'aménagement (3/4)**






**DOSSIER ARRÊTÉ**  
par délibération du 20/06/2024

**4 - Annexes**  
**4C - Documents d'informations**  
**4C1 - Plan d'information des**  
**périmètres liés à l'aménagement (4/4)**




toulouse  
métropole

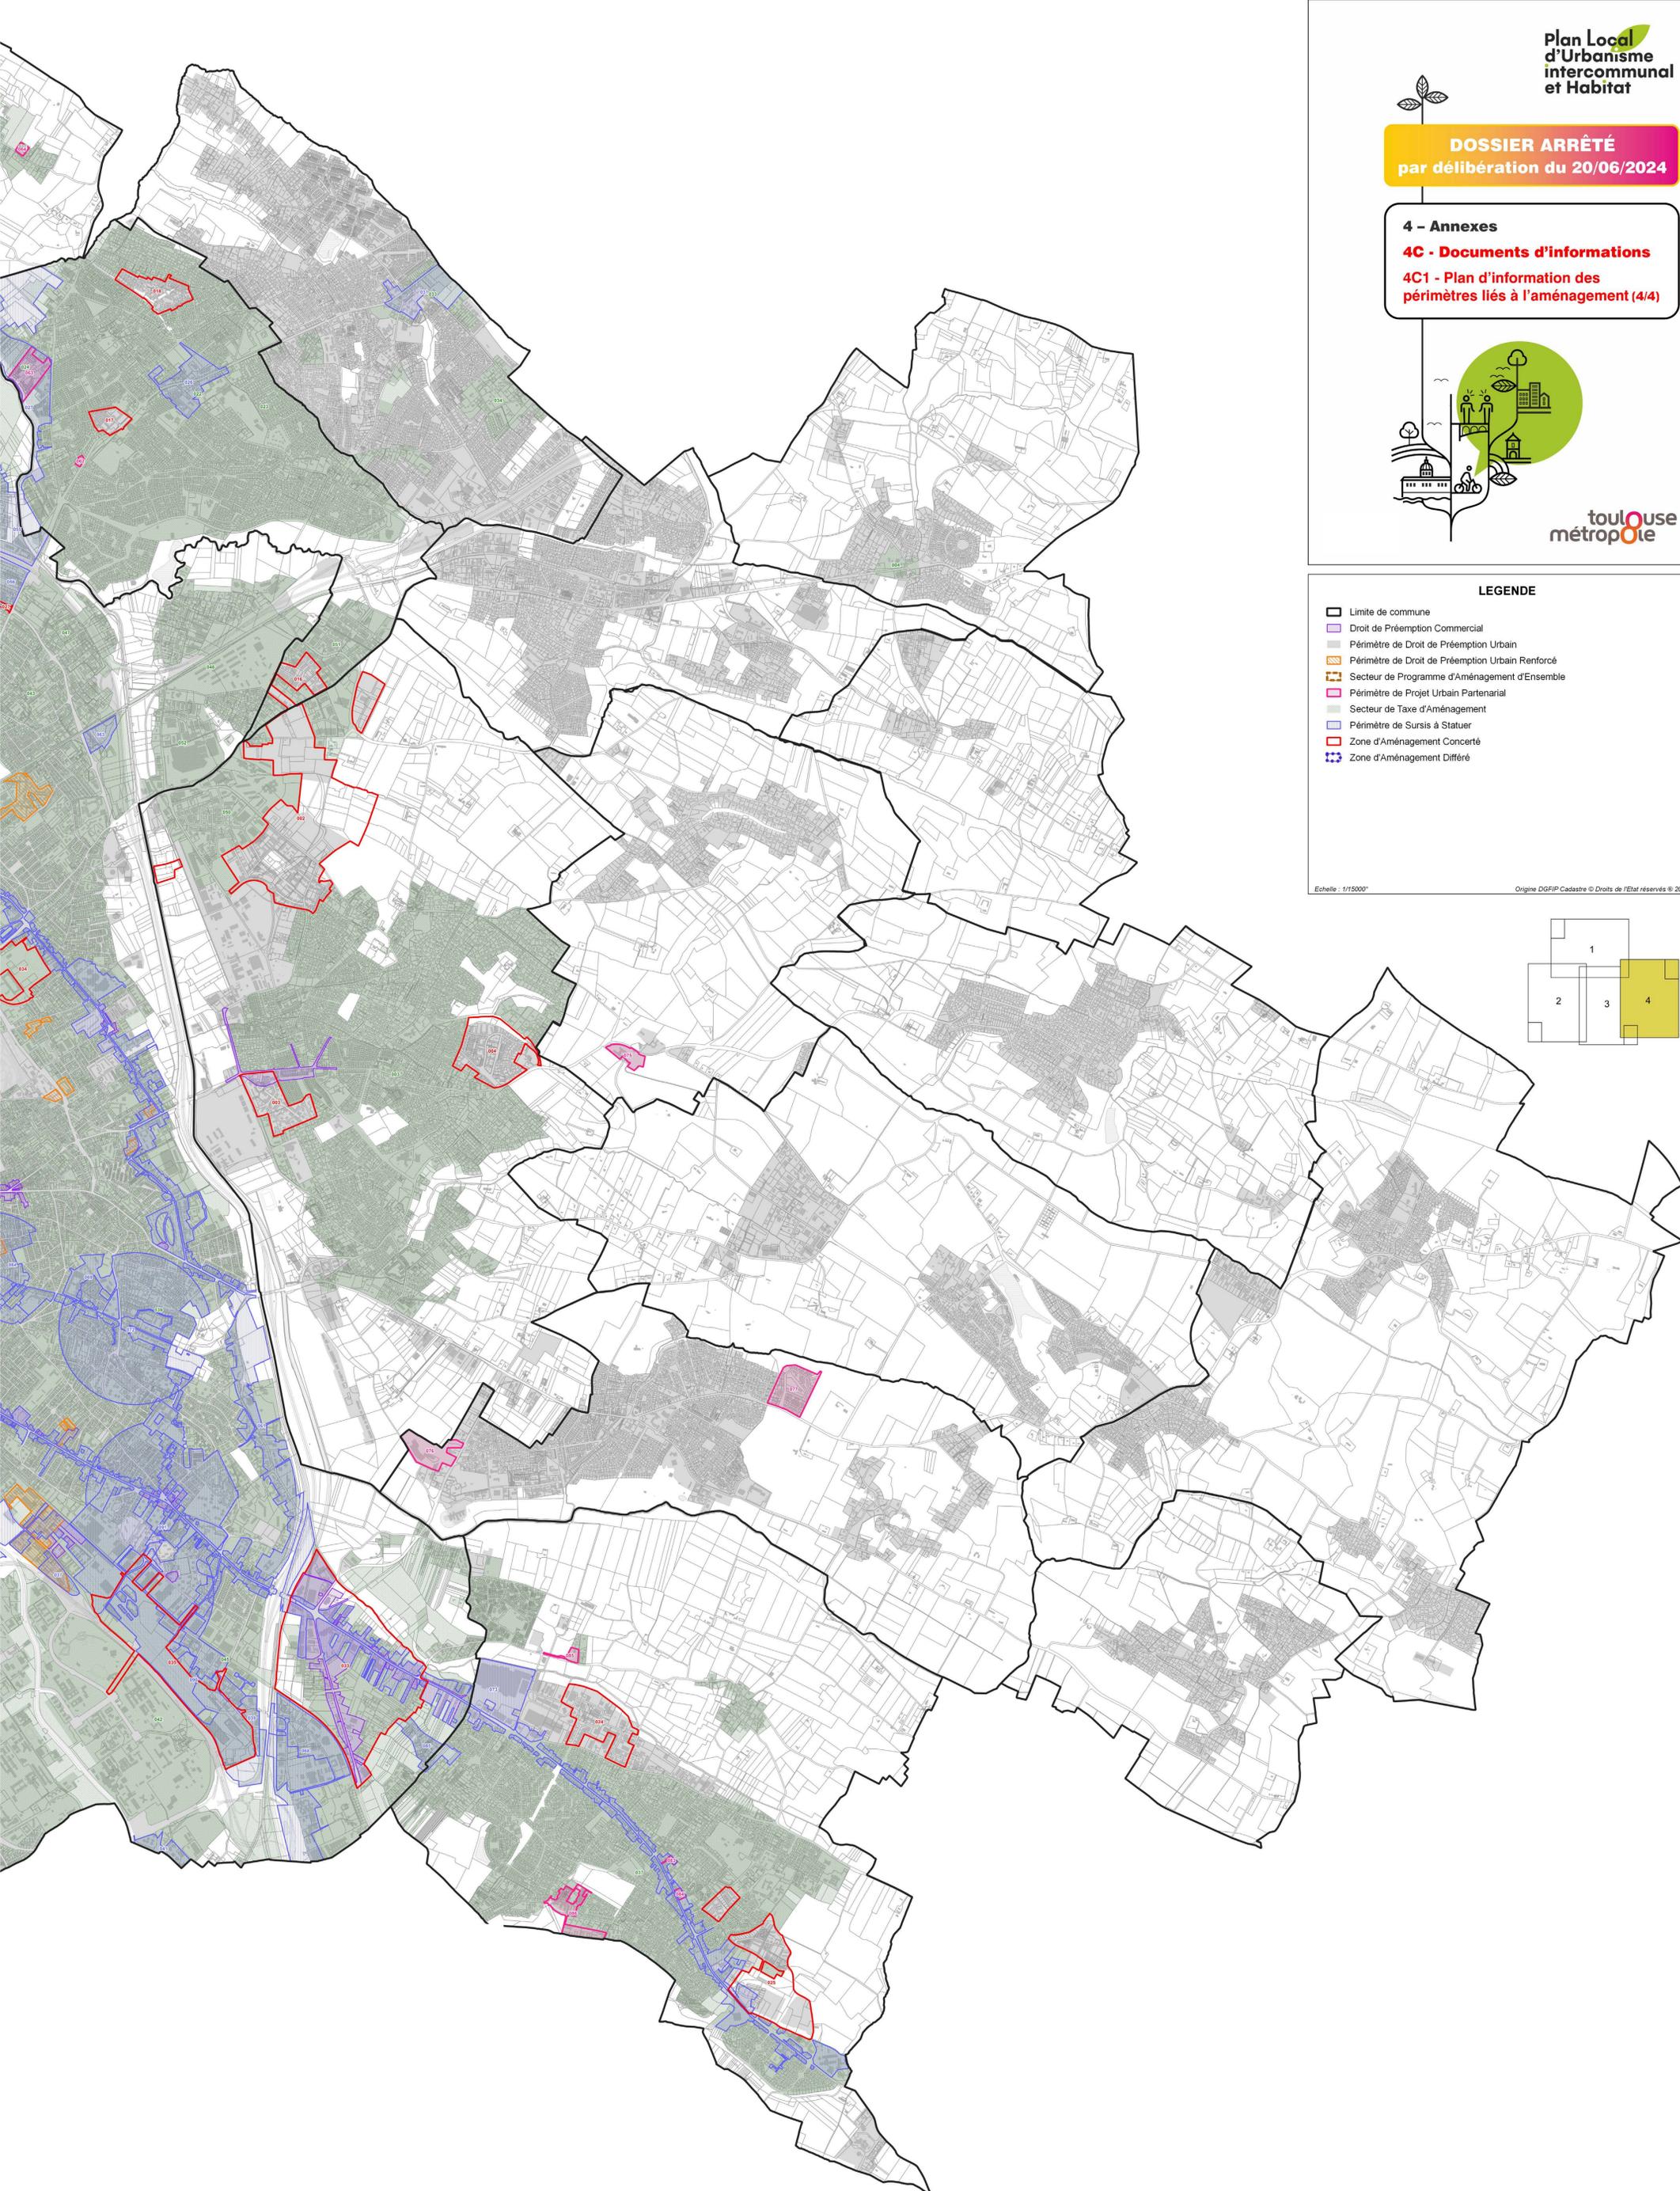

**LEGENDE**

- ▭ Limite de commune
- ▭ Droit de Préemption Commercial
- ▭ Périmètre de Droit de Préemption Urbain
- ▭ Périmètre de Droit de Préemption Urbain Renforcé
- ▭ Secteur de Programme d'Aménagement d'Ensemble
- ▭ Périmètre de Projet Urbain Partenarial
- ▭ Secteur de Taxe d'Aménagement
- ▭ Périmètre de Sursis à Statuer
- ▭ Zone d'Aménagement Concerté
- ▭ Zone d'Aménagement Différé

Echelle : 1/15000° Origine DGFiP Cadastre © Droits de l'Etat réservés © 2022

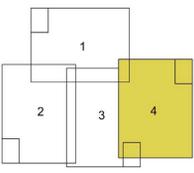

# LISTE DES ZONES D'AMENAGEMENT CONCERTÉ (ZAC)

Commune	Outils	Référence	Localisation	Vocation	Compétence
Aussonne	ZAC	001	Prunel	Habitat	Commune de Aussonne
Balma	ZAC	002	Gramont	Mixte	TOULOUSE METROPOLE
Balma	ZAC	003	Marquaille	Mixte	Commune de Balma
Balma	ZAC	004	Le Cyprié	Habitat	Commune de Balma
Beauzelle	ZAC	005	MEETT	Activité	TOULOUSE METROPOLE
Beauzelle	ZAC	006	Andromède	Mixte	TOULOUSE METROPOLE
Blagnac	ZAC	007	Aéroconstellation	Activité	TOULOUSE METROPOLE
Blagnac	ZAC	008	Andromède	Mixte	TOULOUSE METROPOLE
Colomiers	ZAC	009	Ramassiers	Mixte	TOULOUSE METROPOLE
Cornebarrieu	ZAC	010	Aéroconstellation	Activité	TOULOUSE METROPOLE
Cornebarrieu	ZAC	011	Monges-Croix du Sud	Mixte	TOULOUSE METROPOLE
Cugnaux	ZAC	012	Francazal Sud	Activité	Commune de Cugnaux
Cugnaux	ZAC	013	Francoy	Habitat	Commune de Cugnaux
Fenouillet	ZAC	014	Piquepeyre	Habitat	Commune de Fenouillet
Gratentour	ZAC	015	Gravette	Activité	Commune de Gratentour
L'Union	ZAC	016	Gramont	Mixte	TOULOUSE METROPOLE
L'Union	ZAC	017	Zac du Centre	Habitat	Commune de L'Union
L'Union	ZAC	018	Bastides	Habitat	Commune de L'Union
Launaguet	ZAC	019	Noyers	Habitat	Commune de Launaguet
Launaguet	ZAC	020	Pesquies	Habitat	Commune de Launaguet
Launaguet	ZAC	021	Palanque	Habitat	Commune de Launaguet
Pibrac	ZAC	022	Parc de l'Escalette	Mixte	TOULOUSE METROPOLE
Saint-Alban	ZAC	023	Terroir	Activité	Commune de Saint-Alban
Saint-Orens-de-Gameville	ZAC	024	Les Champs Pinsons	Activité	Commune de Saint-Orens
Saint-Orens-de-Gameville	ZAC	025	Tucard Centre	Habitat	TOULOUSE METROPOLE
Seilh	ZAC	026	Laubis	Habitat	TOULOUSE METROPOLE
Toulouse	ZAC	027	Borderouge	Mixte	Commune de Toulouse
Toulouse	ZAC	028	St-Martin-du-Touch	Activité	TOULOUSE METROPOLE
Toulouse	ZAC	029	Bourrassol	Habitat	Commune de Toulouse
Toulouse	ZAC	030	Cartoucherie	Mixte	Commune de Toulouse
Toulouse	ZAC	031	Empalot	Habitat	TOULOUSE METROPOLE
Toulouse	ZAC	032	Niel	Habitat	Commune de Toulouse
Toulouse	ZAC	033	Malepère	Habitat	TOULOUSE METROPOLE
Toulouse	ZAC	034	Guillaumet	Mixte	TOULOUSE METROPOLE
Toulouse	ZAC	035	Toulouse Montaudran Aérospce	Mixte	TOULOUSE METROPOLE
Toulouse	ZAC	036	Desbals	Mixte	Commune de Toulouse
Toulouse	ZAC	037	Basso-Cambo 1	Activité	TOULOUSE METROPOLE
Toulouse	ZAC	038	Grand Matabiau, Quai d'Oc	Mixte	TOULOUSE METROPOLE
Toulouse	ZAC	039	Garonne	Mixte	TOULOUSE METROPOLE
Toulouse	ZAC	040	Cancéropole	Activité	TOULOUSE METROPOLE
Tournefeuille	ZAC	041	Ferro Lebres	Habitat	Commune de Tournefeuille
Tournefeuille	ZAC	042	Quefets	Mixte	Commune de Tournefeuille
Villeneuve-Tolosane	ZAC	043	Las Fonses	Habitat	TOULOUSE METROPOLE

## LISTE DES ZONES D'AMENAGEMENT DIFFERE (ZAD)

<b>Commune</b>	<b>Outils</b>	<b>Référence</b>	<b>Localisation</b>
Colomiers	ZAD	001	Caillouris
Seilh	ZAD	002	Chapello
Toulouse-Métropole	ZAD	003	Belle Enseigne - Pé d'Estèbe - Montole

## LISTE DES PERIMETRES DE PROJET URBAIN PARTENARIAL (PUP)

Commune	Outils	Référence	Localisation
Aussonne	PUP	001	Secteur Lou Pintre - Phase 2
Aussonne	PUP	002	Secteur Lou Pintre - Phase 1
Blagnac	PUP	003	Cité des Cèdres
Bruguières	PUP	004	3 rue de la Briqueterie
Bruguières	PUP	005	69-71 Avenue de Toulouse
Bruguières	PUP	006	15 Route de Villemur
Bruguières	PUP	007	Rue des Noisetiers
Bruguières	PUP	008	Impasse des Eglantines
Bruguières	PUP	009	Rue Victor Hugo
Bruguières	PUP	010	Rue des Bois
Bruguières	PUP	011	19 Avenue de Montauban
Bruguières	PUP	012	Secteur Las Clottes
Bruguières	PUP	013	37 rue de la Briqueterie
Castelginest	PUP	014	11 rue Magressoles
Castelginest	PUP	015	40 route de Pechbonnieu
Castelginest	PUP	016	29-31 rue de l'église
Castelginest	PUP	017	Route de Pechbonnieu
Castelginest	PUP	018	Les Graves
Castelginest	PUP	019	Chemin de la Bartolle
Castelginest	PUP	020	LP Promotion Gakoa - 45 route de Bessières
Castelginest	PUP	021	10, 12 et 14 Chemin des Barrières
Castelginest	PUP	022	St-Gilles
Castelginest	PUP	023	Route de Pechbonnieu
Castelginest	PUP	024	rue du Castel Vieil
Castelginest	PUP	025	29 Route de Bruguières
Castelginest	PUP	026	12-14 rue des Plantiers
Castelginest	PUP	027	Rouzes Pierre Premier
Castelginest	PUP	028	Chemin de la Bartolle
Castelginest	PUP	029	Chemin de Belbosc
Castelginest	PUP	030	Rue de la Barthe
Colomiers	PUP	031	Rue de Couderc
Colomiers	PUP	032	Triguebeurre Sud
Cornebarrieu	PUP	033	Route de Pibrac
Cugnaux	PUP	034	Secteur Cassagnères - Gillibert
Cugnaux	PUP	035	Secteur Cassagnères - Gillibert
Cugnaux	PUP	036	Secteur Cassagnères - Dal Maso
Cugnaux	PUP	037	Secteur Cassagnères - Reder
Cugnaux	PUP	038	Secteur Cassagnères - Nacarat
Cugnaux	PUP	039	Las Brocos
Cugnaux	PUP	040	Secteur Chemin des Pierres - Cassagnères - Secteur 2
Cugnaux	PUP	041	Secteur Chemin des Pierres - Cassagnères - Secteur 1
Cugnaux	PUP	042	Chemin des Pierres/Cassagnères
Cugnaux	PUP	043	Chemin des pierres - Cassagnère
Fenouillet	PUP	044	AFC Promotion - 2 chemin du Bocage
Fenouillet	PUP	045	Rue des Artisans
Fenouillet	PUP	046	22-24 rue des Artisans
Fenouillet	PUP	047	Rue des Artisans
Fenouillet	PUP	048	CASINO

<b>Commune</b>	<b>Outils</b>	<b>Référence</b>	<b>Localisation</b>
Gagnac-sur-Garonne	PUP	049	Rue du Four
Gagnac-sur-Garonne	PUP	050	39 rue de la Voie Romaine
Gratentour	PUP	051	22 Route de Bruguères
Gratentour	PUP	052	20 Avenue de Toulouse
Gratentour	PUP	053	15 route de Labastide Saint-Sernin
Gratentour	PUP	054	6 rue de la Devine
Gratentour	PUP	055	Route de Bruguères
Gratentour	PUP	056	Route de Bruguieres
Gratentour	PUP	057	Gotham
Gratentour	PUP	058	Rue du Barry
Gratentour	PUP	059	Lambarbéou
Gratentour	PUP	060	Fouragères
Gratentour	PUP	061	Tucol
L'Union	PUP	062	27-29 Avenue de Toulouse
L'Union	PUP	063	La Violette
Launaguët	PUP	064	Las Combes
Launaguët	PUP	065	10 Chemin de la Côte Blanche
Launaguët	PUP	066	La Pointe
Launaguët	PUP	067	34 Impasse du Pont
Launaguët	PUP	068	Allée des Sablettes
Lespinasse	PUP	069	Route de la Plage
Lespinasse	PUP	070	Vitarelles
Mondonville	PUP	071	Secteur du Moulin à vent - Descoins
Mondonville	PUP	072	Moulin à vent
Mondonville	PUP	073	Secteur du Moulin à vent
Mondonville	PUP	074	Moulin à vent
Pin-Balma	PUP	075	Aufrery
Quint-Fonsegrives	PUP	076	Lasbordes Ribaute
Quint-Fonsegrives	PUP	077	La Ginestiere
Saint-Alban	PUP	078	Rue de Lespinasse
Saint-Alban	PUP	079	Albarède
Saint-Jory	PUP	080	Secteur La Plaine Est
Saint-Jory	PUP	081	Secteur La Plaine Ouest
Saint-Jory	PUP	082	Chemin de Bougeng
Saint-Orens-de-Gameville	PUP	083	Pablo Neruda
Saint-Orens-de-Gameville	PUP	084	Coeur de Ville
Saint-Orens-de-Gameville	PUP	085	Chemin de Caousse
Saint-Orens-de-Gameville	PUP	086	Bousquet Pradelles
Toulouse	PUP	087	Las Bruges - Saint-Agne Terrain privé
Toulouse	PUP	088	Tri Postal
Toulouse	PUP	089	Vinci Immobilier
Toulouse	PUP	090	Las Bruges - Gotham
Toulouse	PUP	091	Las Bruges - Saint-Agne Terrain public
Toulouse	PUP	092	260-262 Avenue de Fronton
Toulouse	PUP	093	Brouardel
Toulouse	PUP	094	Secteur Cadene

<b>Commune</b>	<b>Outils</b>	<b>Référence</b>	<b>Localisation</b>
Toulouse	PUP	095	Megarama
Toulouse	PUP	096	Secteur Parc d'activités Lalande
Toulouse	PUP	097	Las Brugues - Green city
Toulouse	PUP	098	Basso-Cambo
Toulouse	PUP	099	Purpan
Toulouse	PUP	100	40 chemin de Guilhermy
Toulouse	PUP	101	Eisenhower - St Simon
Toulouse-Métropole	PUP	102	Pé d'Estèbe-Belle Enseigne
Tournefeuille	PUP	103	92 cheminde la Peyrette
Tournefeuille	PUP	104	Chemin de la Peyrette
Tournefeuille	PUP	105	Chemin de Larramet
Villeneuve-Tolosane	PUP	106	Chemin du Chrétien
Villeneuve-Tolosane	PUP	107	Densus
Villeneuve-Tolosane	PUP	108	Chemin de Cézérou

## LISTE DES PROGRAMMES D'AMENAGEMENT D'ENSEMBLE (PAE)

<b>Commune</b>	<b>Outils</b>	<b>Référence</b>	<b>Localisation</b>	<b>Gestionnaire</b>
Toulouse	PAE	001	Roquemaurel	Toulouse Métropole
Toulouse	PAE	002	Sept-deniers	Commune de Toulouse
Toulouse	PAE	003	Bordeblanche	Toulouse Métropole
Toulouse	PAE	004	Lombez	Toulouse Métropole
Toulouse	PAE	005	Chapître	Commune de Toulouse
Toulouse	PAE	006	Villardenne	Commune de Toulouse
Mondonville	PAE	007	Centre-ville	Toulouse Métropole

# LISTE DES SECTEURS DE TAXE D'AMENAGEMENT

Commune	Outils	Référence	Localisation	Taux
Aucamville	TAM	001	Secteurs à vocation économique	9
Aucamville	TAM	002	Zones urbaines de la commune	16
Balma	TAM	003	Zones Urbaines	12
Beaupuy	TAM	004	Secteur équipements publics et infrastructures	16
Beauzelle	TAM	005	Secteur des Amandiers	20
Beauzelle	TAM	006	Secteur route de Grenade	13
Beauzelle	TAM	007	Coeur de ville	16
Blagnac	TAM	008	Secteur habitat	16
Blagnac	TAM	009	Secteur Aéronautique et Aéroportuaire	20
Bruguières	TAM	010	Bruguières	16
Castelginest	TAM	011	Secteur Habitat	13
Castelginest	TAM	012	La Gleysette	16
Colomiers	TAM	013	Secteur Habitat	12
Colomiers	TAM	014	Secteur Economique	10
Cugnaux	TAM	015	Zones U commune	16
Cugnaux	TAM	016	La Glacière	16
Fenouillet	TAM	017	Secteur Habitat et Economique	16
Gagnac-sur-garonne	TAM	018	Secteur habitat	20
Gagnac-sur-garonne	TAM	019	Secteur habitat	20
Gratentour	TAM	020	Gratentour	12
Gratentour	TAM	021	Gratentour Mance	16
L'Union	TAM	022	Centre-ville	16
L'Union	TAM	023	Zones Habitat	10
L'Union	TAM	024	Secteur de la Violette Sud	16
Launaguet	TAM	025	Secteur NORD	16
Launaguet	TAM	026	Secteur SUD	16
Lespinasse	TAM	027	Secteur Habitat	12
Lespinasse	TAM	028	Route de la Plage RM63 - Rue de la Voie Romaine	16
Pibrac	TAM	029	Secteurs habitat	11
Pibrac	TAM	030	Zones Habitat	11
Saint-Alban	TAM	031	Secteur Habitat	16
Saint-Alban	TAM	032	Tucol	16
Saint-Jean	TAM	033	Route d'Albi, Chemin de Belbèze et Chemin de Bessayre	16
Saint-Jean	TAM	034	Bessayre	16
Saint-Jory	TAM	035	Secteur Habitat	16
Saint-Jory	TAM	036	Secteurs Cabourdy et Casselevre	16
Saint-Orens-de-Gameville	TAM	037	Secteur Habitat	16
Seilh	TAM	038	Zones Habitat	16
Toulouse	TAM	039	Zones Habitat, secteur 4	20
Toulouse	TAM	040	Reboul	16
Toulouse	TAM	041	Zones Habitat, secteur 6	20
Toulouse	TAM	042	Zones Habitat, secteur 5	20
Toulouse	TAM	043	Zones Habitat, secteur 3	20
Toulouse	TAM	044	Zones Economiques, secteur 6	15
Toulouse	TAM	045	Zones Economiques, secteur 5	15
Toulouse	TAM	046	Zones Economiques, secteur 4	15
Toulouse	TAM	047	Zones Economiques, secteur 3	15
Toulouse	TAM	048	Zones Habitat, secteur 2	20
Toulouse	TAM	049	Zones Habitat, secteur 1	20
Toulouse-Métropole	TAM	050	Secteur Gramont (communes de Balma, Toulouse, L'Union)	16
Toulouse-Métropole	TAM	051	Secteur Gramont (communes de Balma, Toulouse, L'Union)	16
Toulouse-Métropole	TAM	052	Secteur Gramont (communes de Balma, Toulouse, L'Union)	16
Tournefeuille	TAM	053	Secteur Avenue Marquisat	16
Tournefeuille	TAM	054	Les Bourdets	16
Tournefeuille	TAM	055	Secteur Centre-ville, Bvd Vincent Auriol	16
Tournefeuille	TAM	056	Secteur Belbèze-Doumergue	16
Villeneuve-Tolosane	TAM	057	Zones U commune	16
Villeneuve-Tolosane	TAM	058	Cézérou	16

# LISTE DES PERIMETRES DE SURSIS A STATUER

Commune	Outils	Référence	Localisation	Gestionnaire
Aucamville	SAS	001	Future gare GPSO/AFNT	Toulouse Métropole
Aucamville	SAS	002	Secteur Gratian	Toulouse Métropole
Blagnac	SAS	003	Rue des Bûches	Commune de Blagnac
Blagnac	SAS	004	Secteur centre-ville	Toulouse Métropole
Blagnac	SAS	005	Secteur Bordebasse	Toulouse Métropole
Brax	SAS	006	Moulin	Toulouse Métropole
Brax	SAS	007	Laspiaceres	Toulouse Métropole
Bruguières	SAS	008	Boulevard Urbain Nord	Toulouse Métropole
Bruguières	SAS	009	Boulevard Urbain Nord	Toulouse Métropole
Castelginest	SAS	010	Boulevard urbain Nord	Toulouse Métropole
Colomiers	SAS	011	Secteur Allée du Comminges	Toulouse Métropole
Colomiers	SAS	012	Secteur de la Gare	Toulouse Métropole
Colomiers	SAS	013	Voie de liaison des Ramassiers - Aménagement des bretelles d'entrée et de sortie à la RN124 ouest	Toulouse Métropole
Colomiers	SAS	014	Voie de liaison des Ramassiers - Aménagement de la route de Bayonne	Toulouse Métropole
Colomiers	SAS	015	Création liaison RD63 / avenue Latécoère	Toulouse Métropole
Colomiers	SAS	016	Desserte Ouest En Jacca - La Ménude	Tisseo
Cornebarrieu	SAS	017	Création liaison RD63 / avenue Latécoère	Toulouse Métropole
Cugnaux	SAS	018	Avenue de Comminges	Commune de Cugnaux
Cugnaux	SAS	019	Cugnaux	Toulouse Métropole
Cugnaux	SAS	020	Glacière	Toulouse Métropole
Cugnaux	SAS	021	Boulevard Urbain Canal St-Martory	Toulouse Métropole
Cugnaux	SAS	022	Centre-ville	Commune de Cugnaux
Fenouillet	SAS	023	Future gare GPSO/AFNT	Toulouse Métropole
Gratentour	SAS	024	Boulevard Urbain Nord	Toulouse Métropole
Gratentour	SAS	025	Boulevard Urbain Nord	Toulouse Métropole
L'Union	SAS	026	Centralité de l'Union	Commune de L'Union
L'Union	SAS	027	La Violette	Toulouse Métropole
Lespinasse	SAS	028	Future gare GPSO/AFNT	Toulouse Métropole
Pibrac	SAS	029	Coeur de ville	Toulouse Métropole
Saint-Alban	SAS	030	Future gare GPSO/AFNT	Toulouse Métropole
Saint-Jean	SAS	031	Secteur Centre-Ville	Commune de Saint-Jean
Saint-Jory	SAS	032	Future gare GPSO/AFNT	Toulouse Métropole
Seilh	SAS	033	Chapello	Toulouse Métropole
Seilh	SAS	034	Secteur de Papou	Commune de Seilh
Toulouse	SAS	035	Pradettes	Toulouse Métropole
Toulouse	SAS	036	TUS	Tisseo
Toulouse	SAS	037	Secteur échangeur et Avenue de Lespinet	Toulouse Métropole
Toulouse	SAS	038	ZAC de Saint-Martin-du-Touch	Toulouse Métropole
Toulouse	SAS	039	Secteur Daurat-Villet	Toulouse Métropole
Toulouse	SAS	040	Izards, Trois-Cocus, La Vache	Commune de Toulouse
Toulouse	SAS	041	CLB	Tisseo
Toulouse	SAS	042	Guilhermy	Toulouse Métropole
Toulouse	SAS	043	Lardenne	Toulouse Métropole
Toulouse	SAS	044	Reynerie	Toulouse Métropole
Toulouse	SAS	045	Eisenhower	Toulouse Métropole
Toulouse	SAS	046	Lafourguette - Eisenhower	Toulouse Métropole
Toulouse	SAS	047	RM901 (Fil d'Ariane) - rue Vélasquez	Toulouse Métropole
Toulouse	SAS	048	TAE - Station 7 deniers	Toulouse Métropole
Toulouse	SAS	049	TAE - Station projet urbain Fondeyre	Toulouse Métropole
Toulouse	SAS	050	Lacourtenourt	Toulouse Métropole
Toulouse	SAS	051	RM120	Tisseo
Toulouse	SAS	052	Quartier prioritaire Empalot/Niel	Toulouse Métropole
Toulouse	SAS	053	La Vache	Toulouse Métropole
Toulouse	SAS	054	Voie de liaison des Ramassiers	Toulouse Métropole
Toulouse	SAS	055	Paleficat	Toulouse Métropole
Toulouse	SAS	056	Secteur Albi-Rostand	Toulouse Métropole
Toulouse	SAS	057	Arènes	Toulouse Métropole

Commune	Outils	Référence	Localisation	Gestionnaire
Toulouse	SAS	058	Bordelongue - Langlade	Toulouse Métropole
Toulouse	SAS	059	Matabiau, Marengo, Périole, Raynal	Toulouse Métropole
Toulouse	SAS	060	Lalande Eglise	Toulouse Métropole
Toulouse	SAS	061	Linéo 12	Tisseo
Toulouse	SAS	062	Secteur Cépière/ Vauquelin/ Babinet	Toulouse Métropole
Toulouse	SAS	063	Secteur Atlanta	Toulouse Métropole
Toulouse-Métropole	SAS	064	TAE - Stations projet urbain	Toulouse Métropole
Toulouse-Métropole	SAS	065	TAE - Stations projet urbain	Toulouse Métropole
Toulouse-Métropole	SAS	066	TAE - Stations projet urbain	Toulouse Métropole
Toulouse-Métropole	SAS	067	TAE - Stations projet urbain	Toulouse Métropole
Toulouse-Métropole	SAS	068	TAE - Stations projet urbain	Toulouse Métropole
Toulouse-Métropole	SAS	069	TAE - Infrastructure - Toulouse, Blagnac, Colomiers (complément)	Toulouse Métropole
Toulouse-Métropole	SAS	070	TAE - Stations projet urbain	Toulouse Métropole
Toulouse-Métropole	SAS	071	Linéo 10	Tisseo
Toulouse-Métropole	SAS	072	TAE - Stations projet urbain	Toulouse Métropole
Toulouse-Métropole	SAS	073	RM2	Tisseo
Toulouse-Métropole	SAS	074	PPRT Total Gaz	Toulouse Métropole
Toulouse-Métropole	SAS	075	TAE - Stations projet urbain	Toulouse Métropole
Toulouse-Métropole	SAS	076	TAE - Stations projet urbain	Toulouse Métropole
Toulouse-Métropole	SAS	077	TAE - Stations projet urbain	Toulouse Métropole
Toulouse-Métropole	SAS	078	TAE - Stations projet urbain	Toulouse Métropole
Toulouse-Métropole	SAS	079	TAE - Stations projet urbain	Toulouse Métropole
Toulouse-Métropole	SAS	080	TAE - Stations projet urbain	Toulouse Métropole
Toulouse-Métropole	SAS	081	Prolongement de la RM902	Toulouse Métropole
Toulouse-Métropole	SAS	082	Aucamville, Launaguet, Toulouse (ALT)	Toulouse Métropole
Toulouse-Métropole	SAS	083	TAE	TISSEO / Toulouse Metropole
Toulouse-Métropole	SAS	084	TAE - Stations projet urbain	Toulouse Métropole
Toulouse-Métropole	SAS	085	Secteur Carmes-Fondargent	Toulouse Métropole
Toulouse-Métropole	SAS	086	TAE - Stations projet urbain	Toulouse Métropole
Toulouse-Métropole	SAS	087	Entrée de ville - Avenue des Etats Unis	Toulouse Métropole
Toulouse-Métropole	SAS	088	LAE prolongement	Tisseo
Toulouse-Métropole	SAS	089	TAE	TISSEO / Toulouse Metropole
Toulouse-Métropole	SAS	090	TAE - Infrastructure - Toulouse, Blagnac, Colomiers	Toulouse Métropole
Toulouse-Métropole	SAS	091	TAE - Stations projet urbain	Toulouse Métropole
Toulouse-Métropole	SAS	092	Projet de prolongation de la navette Saint-Cyprien-Arènes	SNCF
Tournefeuille	SAS	093	Entrée de ville	Commune de Tournefeuille
Villeneuve-Tolosane	SAS	094	Cézérrou	Toulouse Métropole
Villeneuve-Tolosane	SAS	095	centre-ville quartier des fleurs - Bergeronnettes 2	Commune de Villeneuve-Tolosane
Villeneuve-Tolosane	SAS	096	Parpan	Toulouse Métropole
Villeneuve-Tolosane	SAS	097	Boulevard des Pyrénées	Commune de Villeneuve-Tolosane
Villeneuve-Tolosane	SAS	098	Avenue de Francazal	Commune de Villeneuve-Tolosane