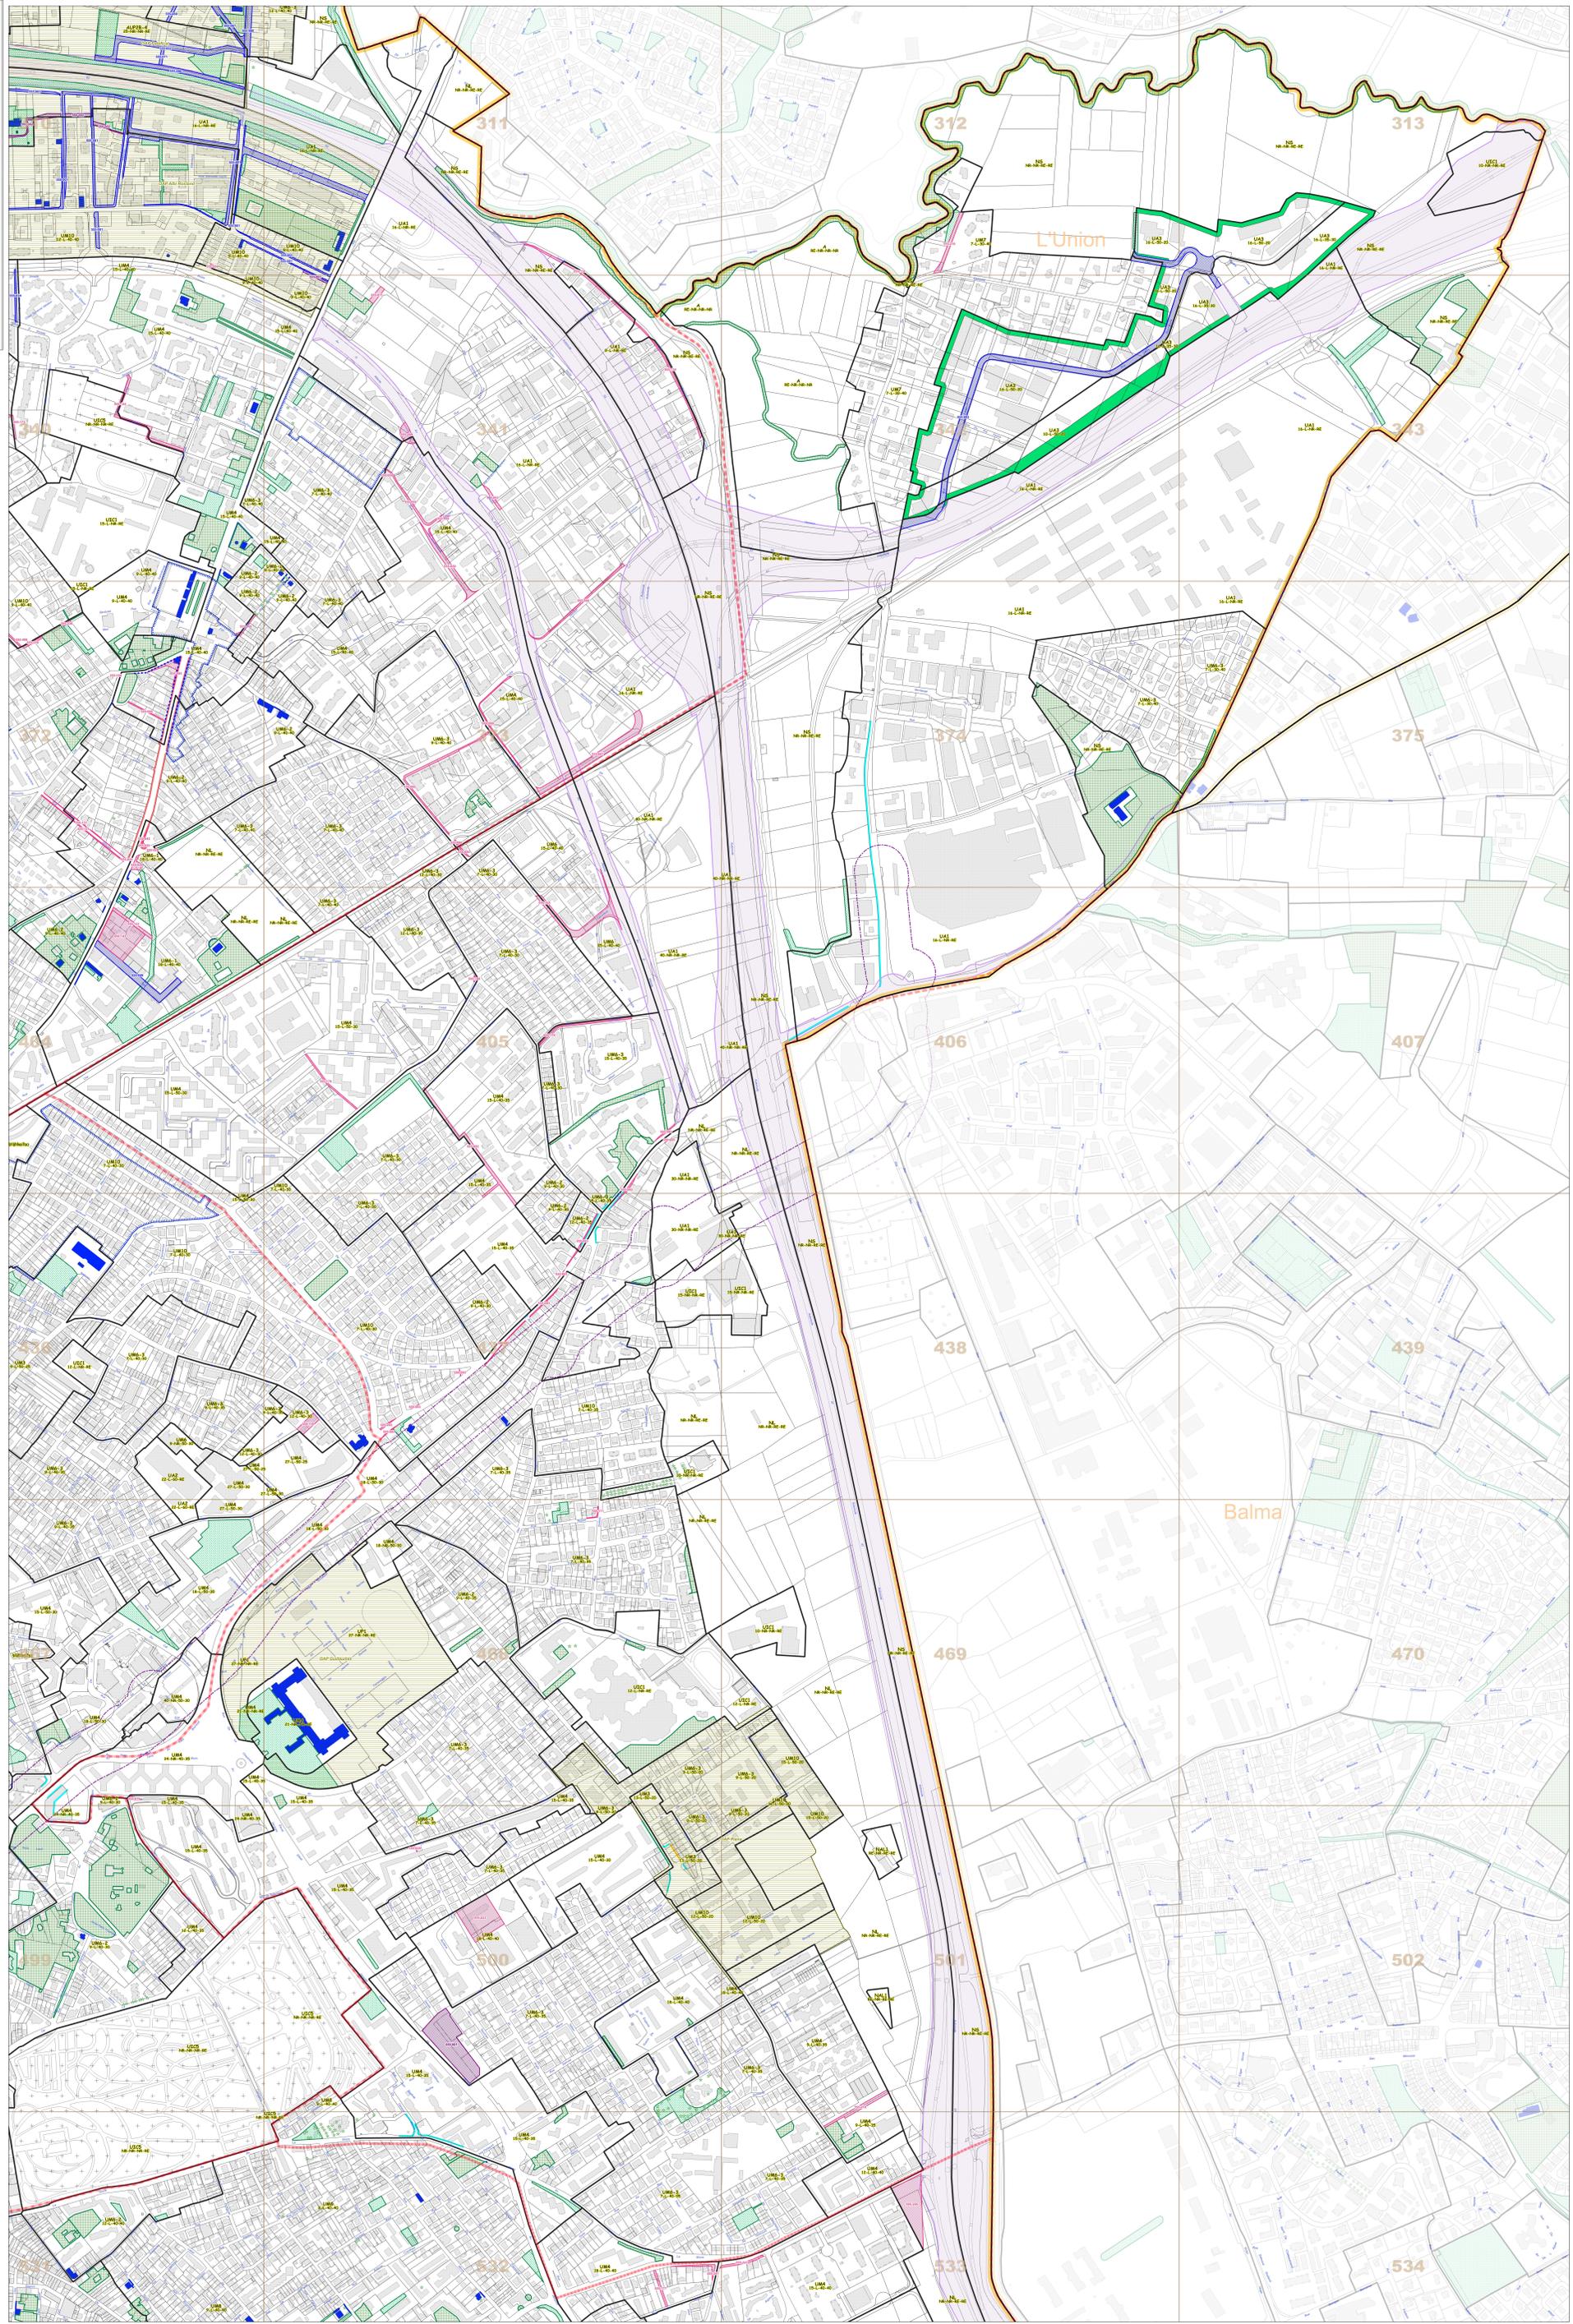


DOCUMENT D'INFORMATION
Extrait par quartier de la pièce 3C1

Plan Local d'Urbanisme intercommunal et Habitat

DOSSIER ARRÊTÉ
par délibération du 20/06/2024

Toulouse Quartier 10
3 - Pièces réglementaires
3C - Documents graphiques du règlement
3C1 - DGR au 1/2 500^e
Cahier des planches graphiques

- 3C1 - Document graphique du règlement : cahier au 1/2500^e**
- Limite de commune
 - Zone de protection des installations liées au métré (Zonage 50m)
 - Zonage et délimitation des valeurs réglementaires
 - Limite de zone
 - Volumétrie et implantation des constructions
 - Alignement et ordonnance obligation
 - Alignement obligatoire
 - Alignement possible
 - Zone de non recensement par rapport aux infrastructures routières
 - Périmètre d'élaboration d'aménagement et de programmation (PAE)
 - Règlement graphique de détail
 - Espace constructible
 - Espace protégé
 - Espace libre
 - Espace public forte
 - Éléments patrimoniaux, végétaux et paysages protégés
 - Élément bâti protégé (EBP) : Edifice, façade, élément de toiture
 - Élément bâti protégé (EBP) : Escalier vitré
 - Site Patrimoine Remarquable en cours (SPR)
 - Bâtiment pour usage de habitation
 - Espace bois classé (EBC)
 - Espace vert protégé (EVP)
 - Espace inconstructible pour continuité écologique (ECE)
 - Terrains réservés pour des motifs d'intérêt général
 - Emplacement réservé (ER) ou Emplacement réservé ligérien (établissement scolaire) (ERL)
 - Périmètre de voir de circulation à conserver, à modifier ou à créer (PVC)
 - Site réservé pour équipements publics (SEP)
 - Site réservé d'intérêt d'aménagement général (SAP)
 - Diversité commerciale et des fonctions urbaines
 - Simple
 - Renforcé alimentaire
 - Renforcé restauration
 - Renforcé services
 - Renforcé alimentaire, restauration et services

