



Réunion de Quartier 6 Saint-Cyprien

Réunion de quartier 6
Mercredi 13 novembre 2024



Mon Quartier + Facile

MAIRIE DE  **TOULOUSE**

ORDRE DU JOUR :

Introduction du Maire de quartier **Jean Paul BOUCHE**

1. 150 ans de la crue : Apprenons les bonnes pratiques en zone inondable

2. Les actualités du quartier

3. Questions diverses

1

150 ANS DE LA CRUE : APPRENONS LES BONNES PRATIQUES EN ZONE INONDABLE

Réunion de quartier 6
Mercredi 13 novembre 2024



Mon Quartier + Facile

MAIRIE DE  TOULOUSE

2

LES ACTUALITES DU QUARTIER 6

Réunion de quartier 6
Mercredi 13 novembre 2024

[Je participe ! \(toulouse.fr\)](http://jeparticipe.toulouse.fr)

Pour rappel

- Tous les quartiers de Toulouse seront couverts, avec au moins 2 projets réalisés par quartier.
- Un budget total alloué de 8 millions d'euros ;
- Un montant maximum de 250 000 euros par projet ; 400 000 euros par quartier
- Sur des compétences municipales (écoles, sports, espaces verts, éclairage public, sécurité, équipements de proximité, etc.) et métropolitaines (voiries, modes doux, développement durable, etc.) ;
- Le dispositif sera déployé tous les deux ans sur la mandature en cours.



71 Idées reçues pour le quartier 6



22 Idées recevables pour le quartier 6



CALENDRIER



Du 11 octobre au 13 novembre : Appel à idées



Du 14 novembre au 13 décembre 2023 : analyse de pré-faisabilité des idées reçues par les services de la Mairie et de Toulouse Métropole.



16 Janvier 2024 : Pré-classement des idées par les membres des ateliers « Citoyens »



30 Janvier 2024 : sélection par le Bureau de quartier de 10 projets par quartier au maximum, dont au moins 50 % d'« idées vertes ».



Février - Mai 2024 : études de faisabilité des idées retenues par les services (10 idées maximum par quartier, soit 200 idées maximum à l'échelle de la ville)



Juin 2024 : tous les Toulousains seront appelés à voter sur la plateforme JeParticipe.



A partir de septembre 2024 : mise en œuvre des projets lauréats.



TERRITOIRE
CENTRE

QUARTIER 6



SAINT-
CYPRIEN

Végétalisation de l'ensemble de la rue des Fontaines	250 000 €
Installation table d'orientation sur Pont Neuf pour identifier les monts pyrénéens	8 000 €
Plantation d'un verger au Jardin Clémence Isaure	20 000 €
Plus de racks à vélo à la bibliothèque Saint-Cyprien	800 €
Créer des places de parking vélo rue Réclusane	250 €
Stationnements vélos allées Maurice Sarraut	360 €





Aménagement de voirie / Circulation / Grands projets / Espaces Verts



Projets réalisés depuis Avril 2024 :

- 1 Mise en place de deux nouvelles canopées et d'assises ischiatiques (bus) sur la place Jean Diébold
- 2 Piétonnisation expérimentale de la place de l'Estrapade
- 3 Stationnement résidant rue des Blés d'Or
- 4 Création d'une piste cyclable bidirectionnelle rue du pont Saint-Pierre et mise à sens unique de la rue du Pont Saint-Pierre et du pont après l'opéra urbain

Projets/travaux en cours:

- 5 Requalification des abords du Dôme de la Grave
- 6 Rénovation du Château d'eau

Projets à l'étude et à venir:

- 7 Aménagement du Réseau Express Vélo Avenue Etienne Billières (février)
- 8 Requalification de la place Laganne
- 9 Pérennisation de la mise en sens unique de la rue Sainte-Lucie
- 10 Implantation de sanisettes dans le jardin Raymond VI
- 11 Végétalisation de la place Olivier
- 12 Implantation de jardinières place Roguet
- ? Implantation d'un module sportif sur le quartier





Objectifs des travaux : lutter contre les *limites spatiales, techniques et règlementaires des lieux* afin de développer l'activité culturelle de l'équipement.

- **Travaux de rénovation et d'agrandissement de l'édifice** : la mairie de Toulouse mobilise ainsi un budget de 4,2 millions d'euros.
- **Un agrandissement du lieu** avec l'ouverture d'une arche du Pont Neuf. Les bureaux et services y seront déménagés afin de développer les surfaces d'exposition et de circulation du public.
- Une redéfinition du **parcours de visite** sur l'ensemble du site avec un traitement de **l'accessibilité** dans tous les espaces et un embellissement du jardin afin de favoriser l'accès de tous les publics à l'offre culturelle de la Galerie *Le Château d'Eau*.

=> La fin des travaux est prévue à l'automne 2025.

Calendrier prévisionnel des travaux

En attendant sa réouverture, la galerie propose une programmation "hors les murs"

2024

DÉCEMBRE



ouverture de l'arche sèche
du Pont Neuf

2025

1ER SEPTEMBRE



livraison des bâtiments

DÉBUT DÉCEMBRE



réouverture au public



DEVENIR DE LA CASERNE VION

- À L'ENTRÉE DE LA CASERNE, LE GARAGE DE 900M² SERA TRANSFORMÉ EN **LIEU DE RESTAURATION** ;
- **UN ESPACE DE COWORKING** DANS LES ANCIENS BUREAUX ET ATELIERS DE LA CASERNE ;
- **UNE SALLE DE SPORT URBAINE** DANS L'ANCIEN GYMNASE, QUI EXPLOITERA ÉGALEMENT LA TOUR DE SÉCHAGE DES TUYAUX, TRANSFORMÉE EN **TOUR D'ENTRAÎNEMENT CROSSFIT** ;
- **UNE SALLE DE SPECTACLES ET CONFÉRENCES** DANS L'AUDITORIUM, JOYAU ARCHITECTURAL DE LA CASERNE ;
- RÉHABILITATION DU BÂTIMENT R+12 EXISTANT, SOIT UN TOTAL DE **96 LOGEMENTS**, QUI GARDERONT LES ATOUTS ARCHITECTURAUX DES ANNÉES 70 (TRAVERSANTS, AVEC BALCONS...);
- ÉDIFICATION D'UN BÂTIMENT EN R+4, À L'ARRIÈRE DU SITE, COMPORTANT ENVIRON **25 LOGEMENTS NEUFS**. ILS SERONT PROPOSÉS EN ACCESSION, EN ACCESSION AIDÉE ET EN LOCATIF SOCIAL.
- SUR 920M², LE BÂTIMENT DIT DES OFFICIERS SERA DÉDIÉ AU **LOGEMENT DES SOIGNANTS** DES ÉTABLISSEMENTS DE SANTÉ SITUÉS À PROXIMITÉ.
- LE CŒUR D'ÎLOT, AUJOURD'HUI BITUMÉ, DEVIENDRA **UN NOUVEAU PARC** DE PLUS DE 2500M².

DEVENIR DE LA CASERNE VION

PARTIS PRIS

PRÉSERVER



PARTIS PRIS

ANIMER



PARTIS PRIS

HABITER



PARTIS PRIS


VÉGÉTALISER



DEVENIR DE LA CASERNE VION


ACTIVITÉS

RESTO

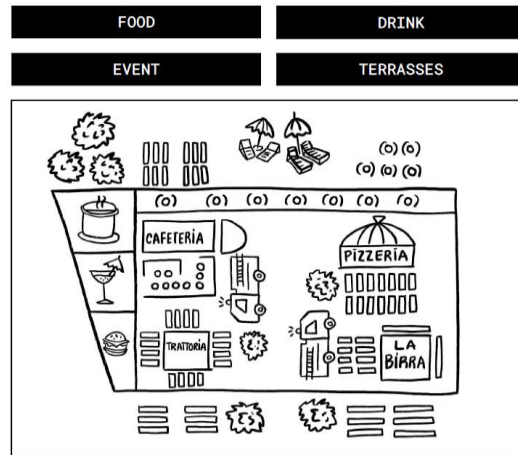


ACTIVITÉS

COWORKING

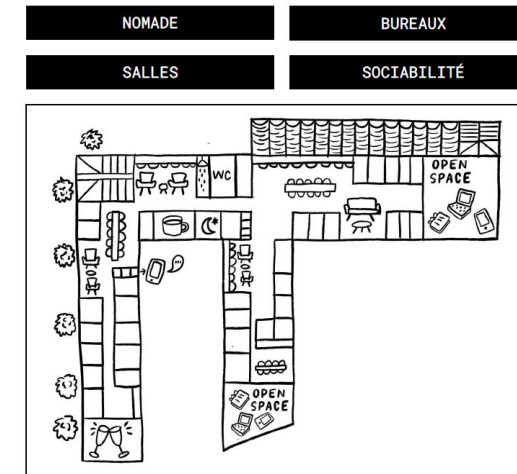


ACTIVITÉS

SPORT



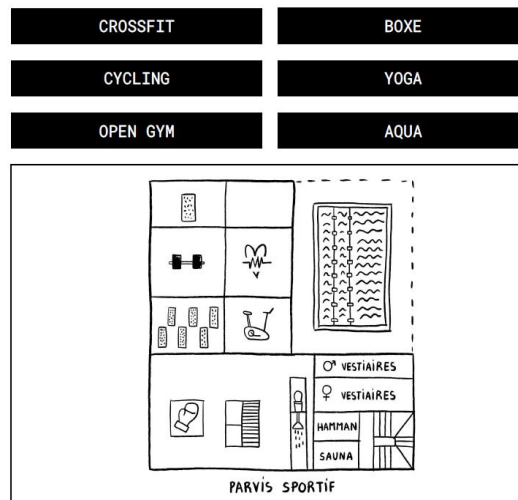


ACTIVITÉS

STAND-UP

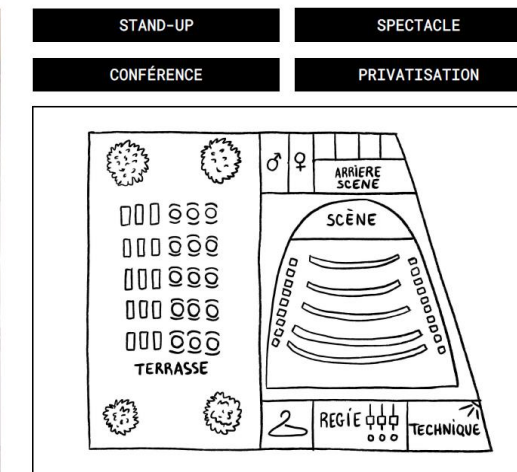


Ouverture de la caserne Vion aux habitants pendant les journées du patrimoine 2024 : **10 147 visiteurs** durant le week- end !

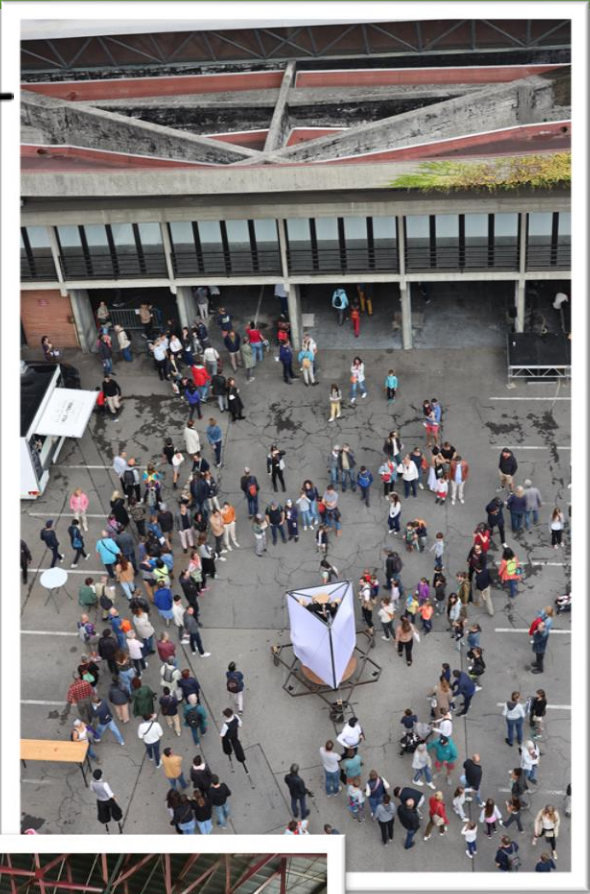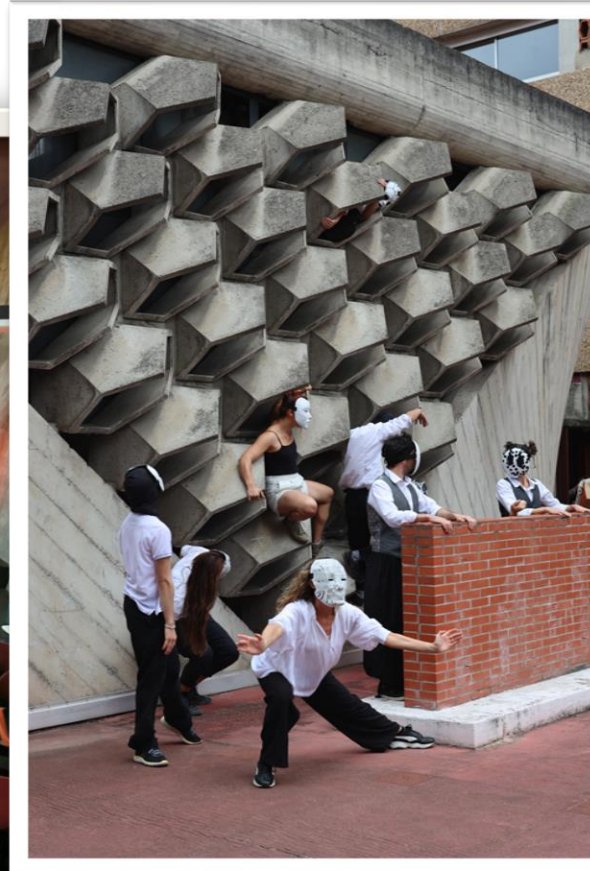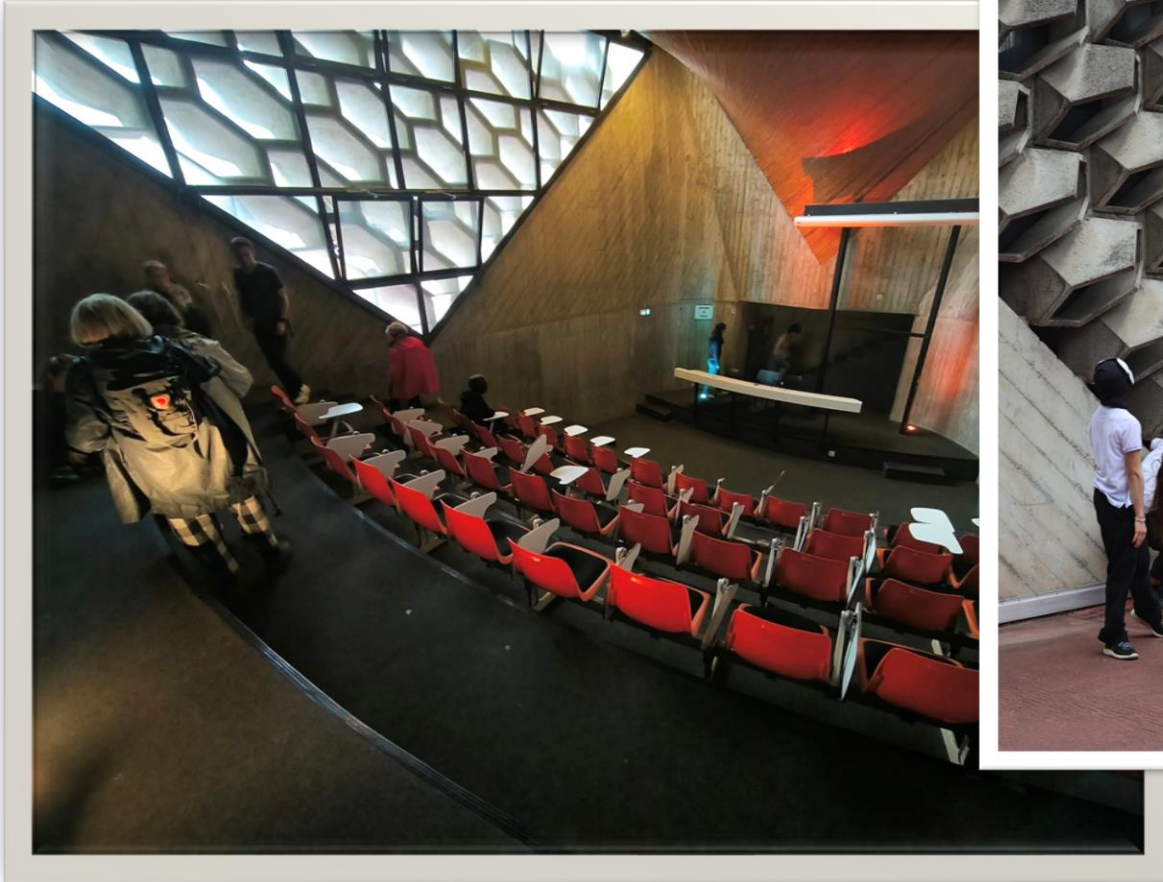

Jardinières de la place Roguet – projet du budget participatif 2021

Attendu :

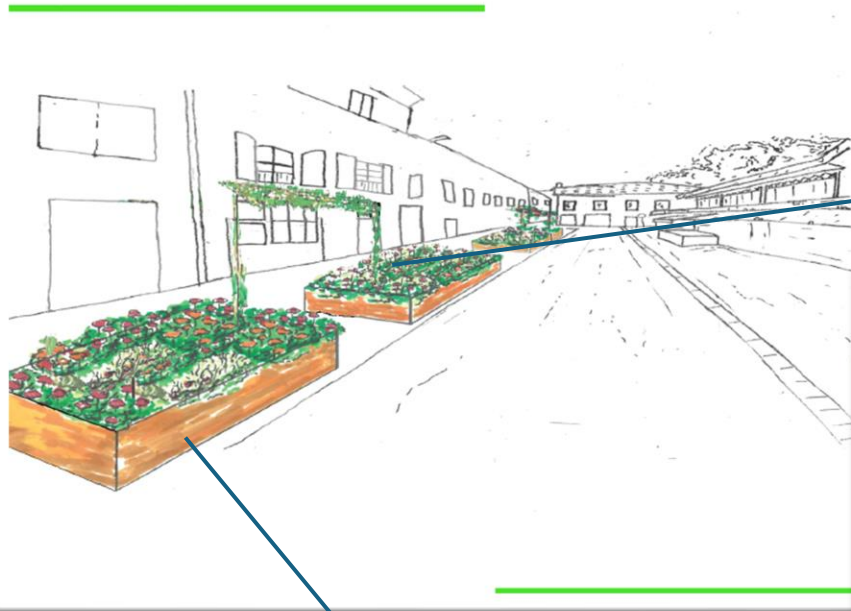

Existant :




Supports pour plantes grimpantes de 2,2 mètres de haute et scellés sur 40 cm.

Jardinières en acier Corten (demande de l'Architecte des Bâtiments de France).

Objectif de fleurissement toute l'année.

Dimensions : 2,2 mètres de large, 2,5 mètres de long, 70 centimètres de haut

Plan des aménagements place Roguet.

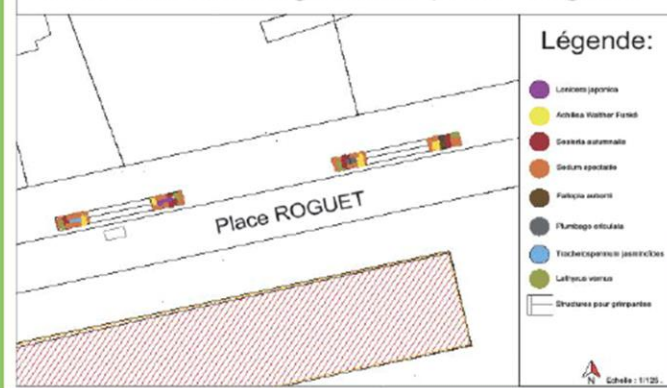

Légende:



Aménagement de la Place Roguet.

Palette de vivaces :

Lathyrus vernus



Trachelospermum jasminoides



Lonicera japonica



Achillea Waltherr Funké



Senecio autumnalis



Sedum spectabile



Fallopia aubertii



Objectifs du projet :

- Plantation de 74 vivaces.
- Plantation de 8 grimpantes
- Mise en place de 4 jardinières.
- Mise en place de 2 structures pour grimpantes.

Total de 82 végétaux en plantés.

Place Olivier – végétalisation – projet du budget participatif 2021



Plan global de la Place Olivier.

Légende :

- Orange: Zones perméabilisées
- Yellow: Achères arborées
- Green: Massifs arborés Pl. de Feu
- Dark Green: Arbres isolés
- Blue: Bordure végétalisée
- Purple: Achères arborées
- Red: Massifs arborés
- White with red border: Aires à planer par le CDTU
- White with black border: Aires accessibles par le trottoir
- White with black border: Aires en pavés
- White with black border: Massifs grille d'arbres

Echelle : 1/500

Aménagement de la Place Olivier.

Palette de vivaces :

 Brunnera macrophylla	 Achillea Umbellata
 Hosta summer Music	 Achillea millefolium
 Epimedium pubigerum	 Anthrinum Majus
 Euchera brizoides Plue de Feu	

Objectifs du projet :

- Plantation de 530 vivaces.
- Plantation d'un arbre.
- Agrandissement de 11 fausses de plantation.
- Mise en place de 6 massifs en pied d'arbre

Total de 150 végétaux en plus.

Amélioration des conditions de vie des arbres existants.

Gain de 105 m² de surface désimperméabilisés.

Embellissement de la place Pl. Olivier

Déplacement de mobilier



Expérimentation : Piétonnisation place de l'Estrapade



CALENDRIER 2024

- 14 février 2024 : Rencontre avec les commerçants sur site pour présenter le projet de piétonnisation de la place de l'Estrapade
- 23 - 25 mai 2024 : Présentation du projet d'aménagement aux commerçants
- 28 mai 2024 : Réunion de présentation du projet d'aménagement et de piétonnisation aux habitants
- 28 juin 2024 : mise en place de la piétonnisation
- Hiver 2024 - 2025 : Evaluation à mi-parcours de l'expérimentation
- Septembre 2025 : Bilan de l'expérimentation




Mon Quartier + Facile

MAIRIE DE TOULOUSE

Piétonnisation du Pont St-Pierre

Édition 2024 de la piétonnisation du pont Saint-Pierre

3 juin - 31 octobre 2024

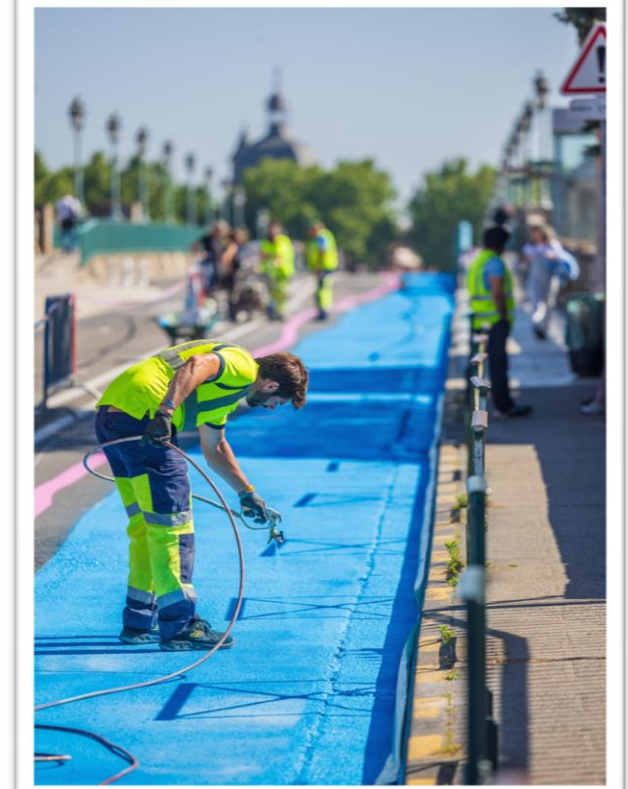


Travaux rue du Pont Saint-Pierre



Mise à sens unique de la rue du pont Saint-Pierre et du pont de la place intérieure Saint-Cyprien vers la place Saint-Pierre après le passage de l'Opéra Urbain



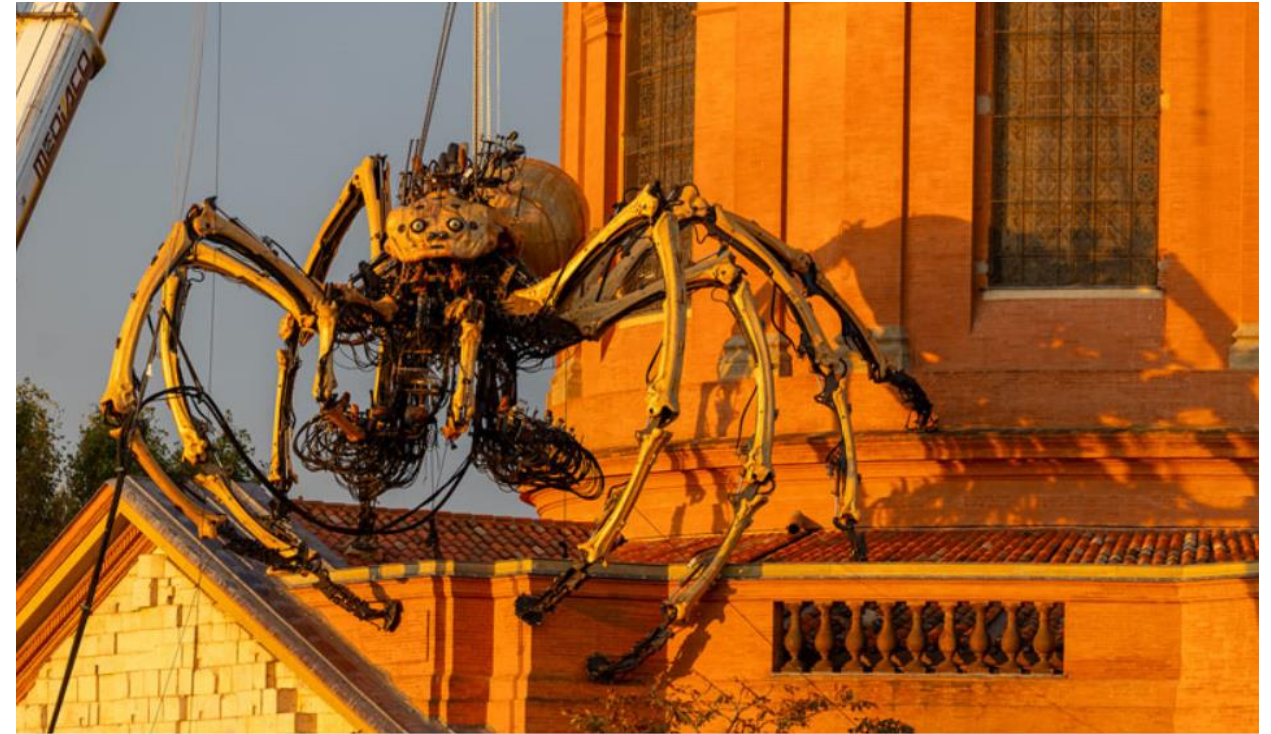

1,2 millions de spectateurs ! MERCI !


Projet d'aménagement du REV Avenue Etienne Billières

Projet concerté



- **Des cheminements piétons améliorés** : élargissement des trottoirs, suppression du mobilier
- **Végétalisation des pieds d'arbres** afin de créer des ilots de fraîcheur
- **Des pistes cyclables** dans les contre-allées et maintien de la piste sur chaussée dans le sens Saint-Cyprien patte d'oie => une continuité cyclable assurée de François Verdier à la place de la patte d'oie

Projet d'aménagement Avenue Etienne Billières

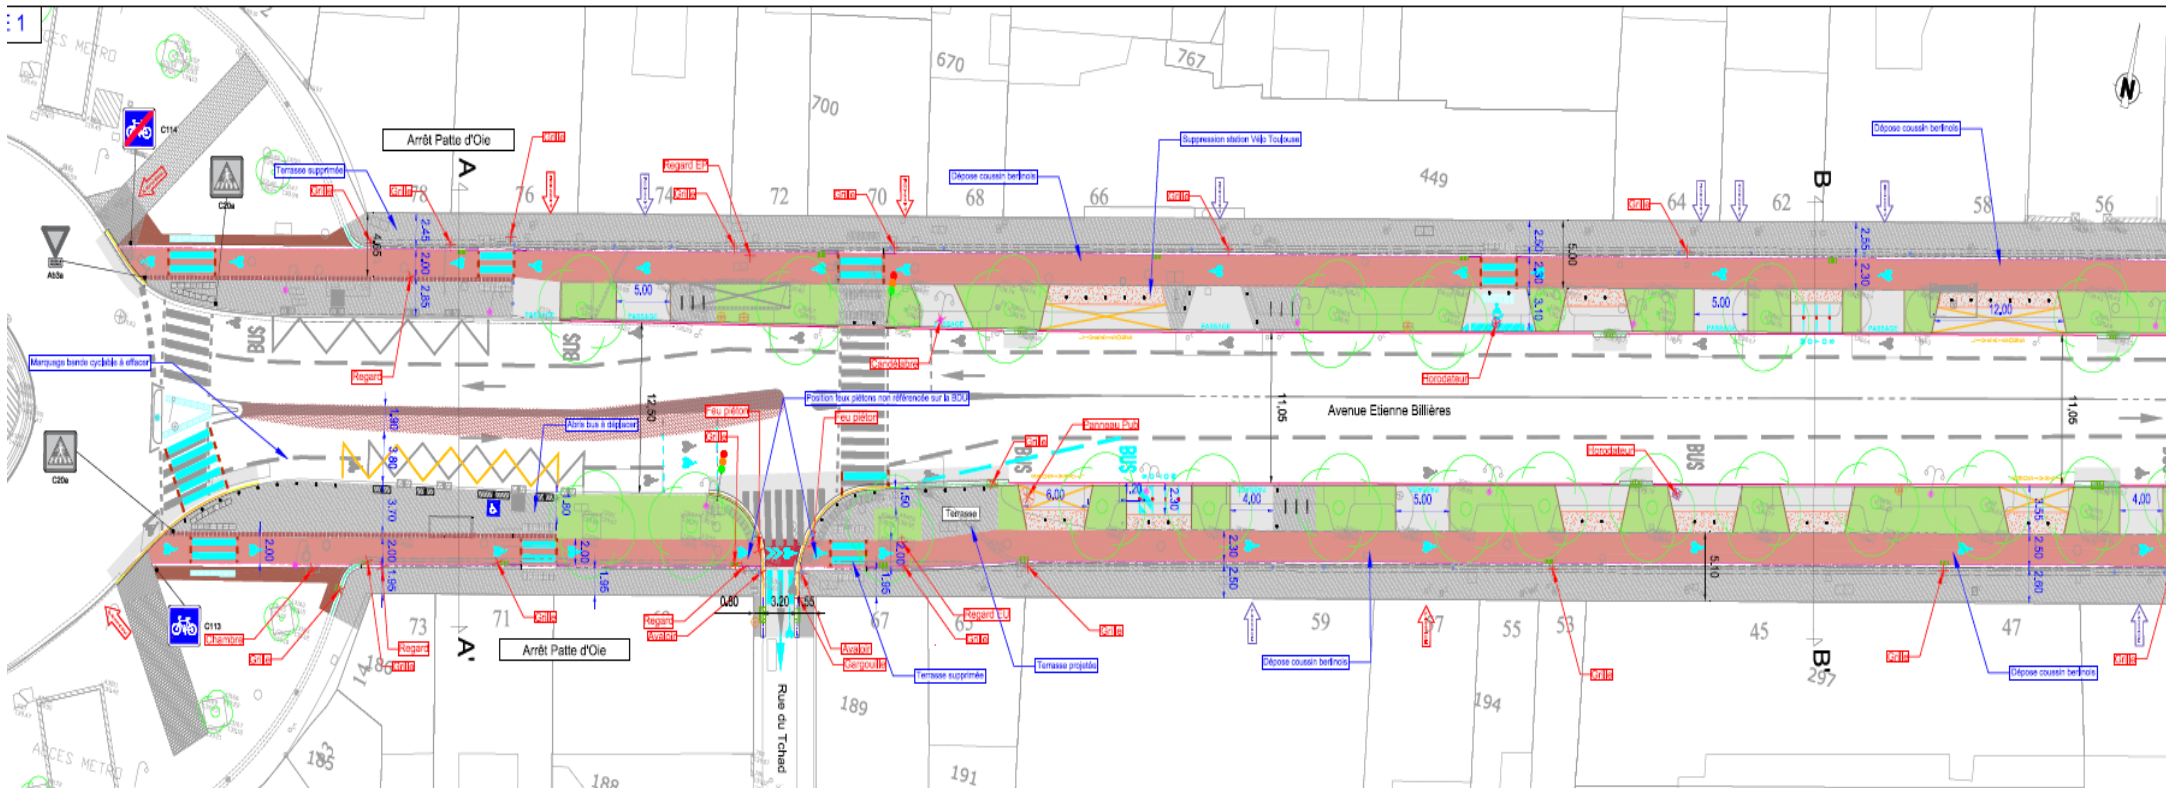

Début des travaux au mois de février 2025
pour environ 6 mois
courrier d'information à venir



Étude pour la requalification des abords de la chapelle de La Grave



Phasage Prévisionnel de travaux (Bilan Août 2024)



Travaux déjà réalisé :

Travaux structurel de la rampe, cheminement porphyre le long de KAUFMAN&BROAD et placette hôpital cité de la santé



Mi-août 2024 à Fin août 2024 :

Cheminement en stabilisé + travaux de préparation des sols des espaces verts coté cité de la santé



Septembre 2024 :

Travaux des murets à créer + finition cheminement stabilisé jusqu'à la chapelle + parvis chapelle à 50%



Octobre 2024 – Novembre 2024 :

Travaux d'étanchéité et finition béton de la rampe (Octobre 2024) + Travaux sur périmètre place lange (Novembre 2024)



Début Novembre 2024 - Fin Décembre 2024 :

Travaux du Canalet



Mi-Novembre 2025 – Fin Janvier 2025 :

Travaux sur cheminement stabilisé en pied de rampe + parvis chapelle 100% + placette public rue du pont saint-pierre




Début Février 2025 – Début Mars 2025 :

Travaux de finition des bétons et des pavés



Fin Octobre 2024 – Fin Mars 2025 :

Réalisation des plantations

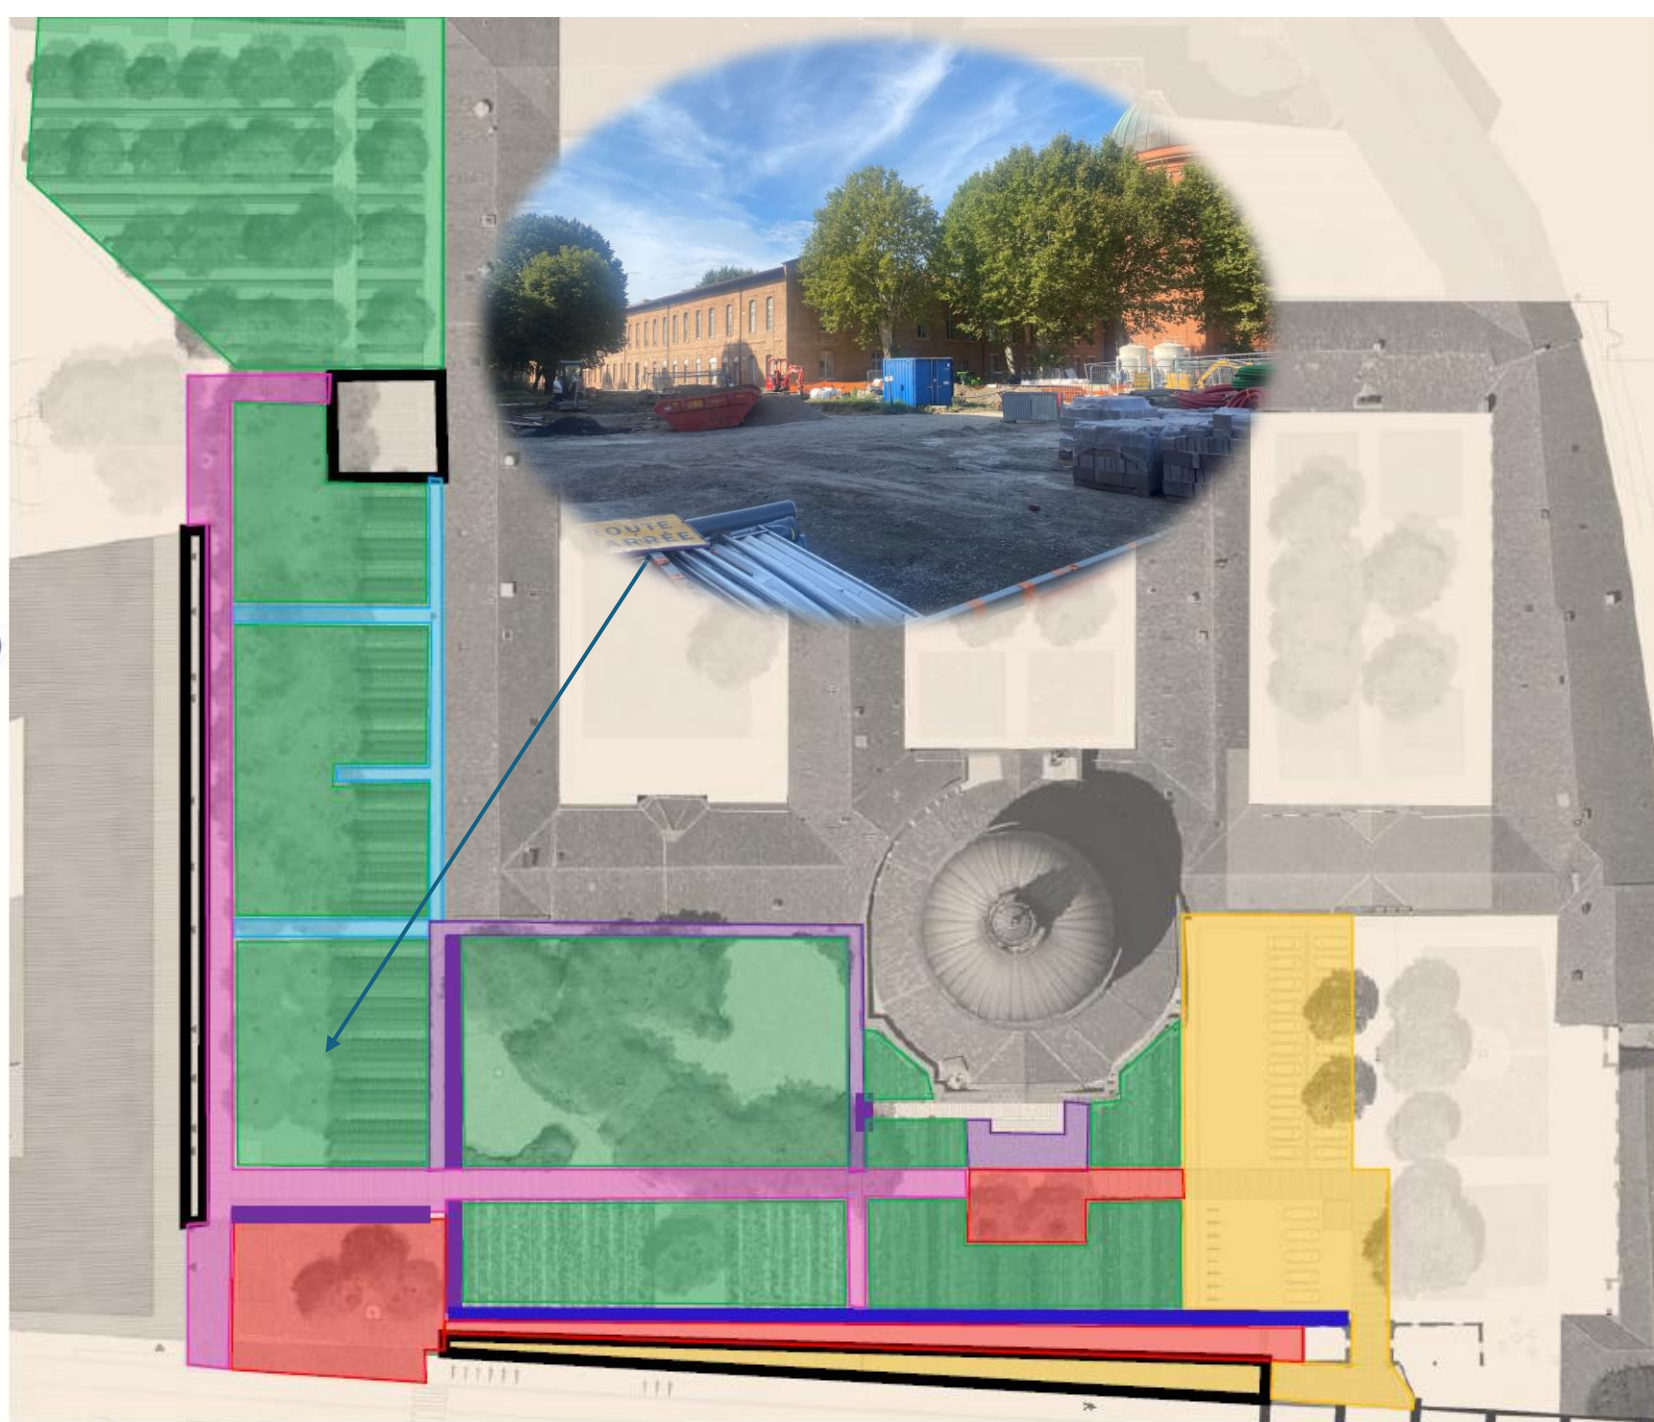

Projet d'aménagement de la place Laganne



toulouse
métropole

PLACE LAGANNE Aménagement de la place et requalification de l'esplanade Jean Dieuzaide

urbalink

PA TOULOUSE
QUARTIER 2,3
E 22/07/2024
INDEX E-URB-TLS-19-01

PA4 : PLAN DE MASSE



LÉGENDE

- Enrobé
- Enrobé granallé
- Asphalte rouge
- Béton microdésactivé
- Pavés porphyres
- Rampants en pavés cotés
- Dalles engazonnées
- Couvre-sol (h = 10 cm)
- Massif arboré (h = 80 cm)
- Bordure haute
- Bordure basse ou arasée
- Arbre existant
- Dalle podotactile
- Assises
- Corbeille / rack vélo
- Colonne d'éclairage (h = 5m)
- Mât d'éclairage (h = 7m) avec crasse arrière (h = 5m)
- Mât d'éclairage (h = 7m)
- Emergence réseaux impactés
- Emergence à supprimer
- Emergence à déplacer
- Espace à usage de terrasse
- Fontaine conservée
- Sanisette conservée
- Emprise existant
- Emprise projetée
- Accès VL
- Accès piéton
- Accès commerce



1 - des espèces apaisés en dalles engazonnées



2 - un aménagement en courbe et en volume, évoquant l'œuvre de Jean Dieuzaide, tout en gardant un espace ouvert grâce à une frange de couvre-sol à proximité des cheminements



3 - un espace piéton central en béton micro-désactivé

BILAN DE STATIONNEMENT EXISTANT:

- 24 places VL payantes
- 2 places PMR
- 5 places recharge électrique
- 1 place de livraison

BILAN DE STATIONNEMENT PROJETÉ:

- 8 places VL payantes
- 2 places PMR
- 5 places recharge électrique
- suppression place de livraison

Modification du tracé de la navette Centre-Ville




Modification du parcours de la navette :
Passage **rue des Couteliers** depuis le 2 septembre

Nouvel arrivant sur le jardin Raymond VI

Remplacement de la vache du jardin Raymond VI.

Cette œuvre réalisée par Cédric Soulette et Hélène Angeletti a été livrée, posée et réceptionnée le 22 Août dernier.

Financée par l'enveloppe de quartier à hauteur de 7 000 €.

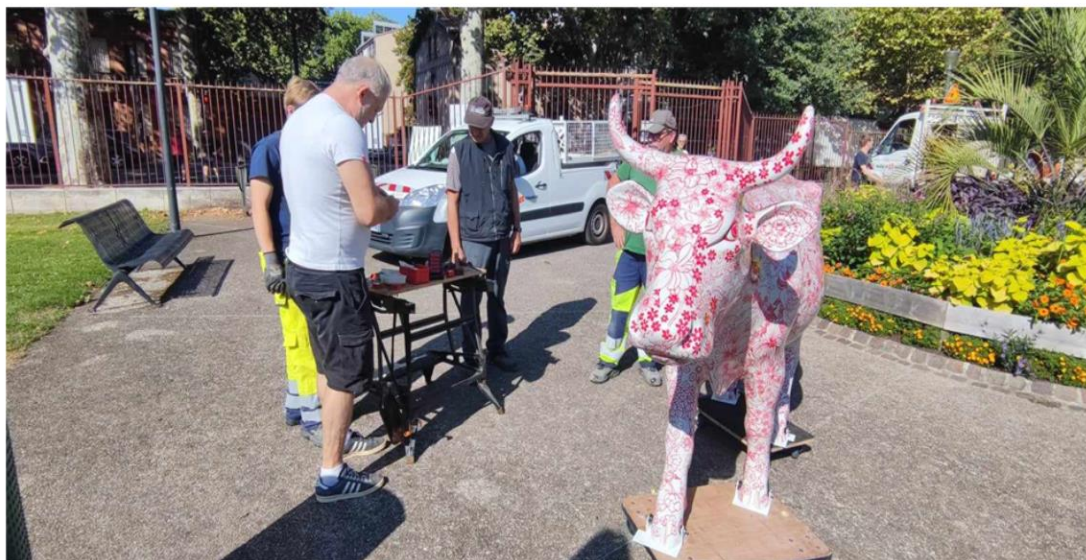

Sécurisation de la rue du Tchad

Suites aux nombreuses demandes des parents d'élève de l'école Patte d'Oie, la sécurité des enfants a été renforcée grâce rue du Tchad : pose de ralentisseurs, renforcement de la signalétique, marquage au sol. Un radar pédagogique et un panneau clignotant seront prochainement installés.



Journée de quartier du 23 octobre 2024


Le Maire - Président, Jean-Luc Moudenc, nous a fait l'honneur de venir à la rencontre des habitants du quartier Saint-Cyprien le mercredi 23 octobre dernier pour sa 93ème journée de quartier. Au menu : déambulation dans le quartier et rencontre des associations, des commerçants et habitants du quartier.





Animations sur le quartier Saint-Cyprien


Galerie du Château d'eau : délocalisation de la programmation pendant les travaux : 58 allées Charles de Fitte (ancien MATOU) et collaboration avec le musée des Abattoirs !

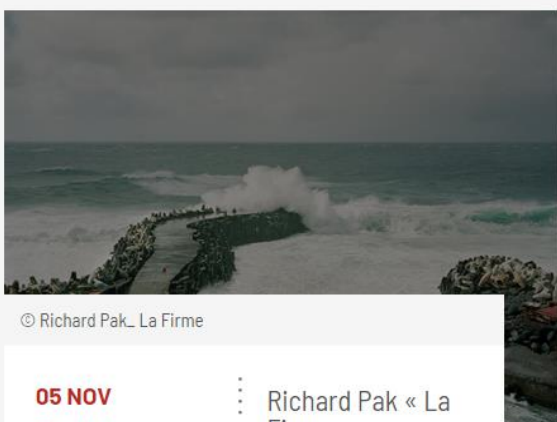

© Richard Pak_ La Firme

05 NOV : Richard Pak « La Firme »
05 JAN

VERNISSAGE le mercredi 23 octobre à 18h.
En associant photographie, vidéo, récit et documents historiques, Richard Pak raconte l'histoire de la communauté de Tristan da Cunha - petite île volcanique...

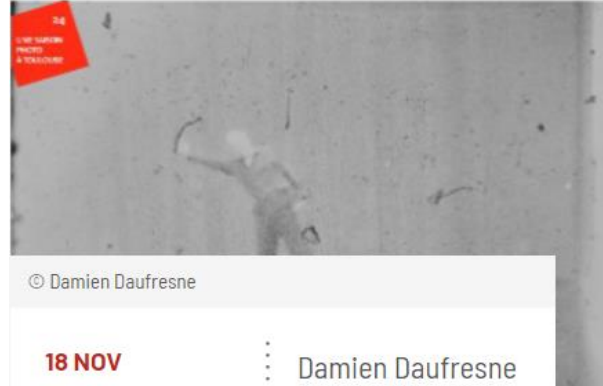

© Damien Daufresne

18 NOV : Damien Daufresne « Kontakt »
15 JAN

• VERNISSAGE Vendredi 15 novembre | 18h30
Avec Carolin Röckelein (montage) et David Bryant (musique) Kontakt présente un dialogue entre le danseur Dominique Mercy et le livre El Gallo d'oro...

PRÉPAREZ VOTRE VISITE



Vue de l'entrée 58 allées Charles de Fitte (Crédit : Mairie de Toulouse)

Découvrez nos livrets d'exposition et rendez-vous au 58 allées Charles de Fitte pour de nouvelles expositions

LIVRETS D'EXPOSITION

Informations pratiques
Offre pédagogique

[Pour plus d'informations : Galerie Le Châteaud'Eau](#)

Ateliers, concert, visites guidées, démonstrations vont souligner le caractère unique et remarquable de l'architecture de ce bâtiment et de son histoire.

Programme complet à retrouver sur **toulouse.fr**



Animations sur le quartier Saint-Cyprien


Musée des Abattoirs et Centre Culturel Saint-Cyprien



Ouvrir les yeux

Les collections photographiques des Abattoirs et de la Galerie Le Château d'Eau

Du 11 octobre 2024 au 18 mai 2025

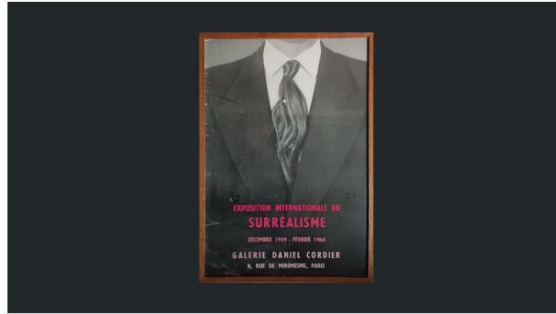

E.R.O.S. (1959)

Histoire d'une exposition surréaliste à travers la collection Daniel Cordier

Du 7 juillet 2023 au 19 janvier 2025



La Cinémathèque aux Abattoirs

Cycle du 27 octobre au 8 décembre 2024



La Cinémathèque aux Abattoirs

Cycle du 18 octobre au 15 décembre 2024



Culture

ven. 15 novembre - 18h30


Vernissage Kontakt



Culture

ven. 15 novembre - 20h30

Quatre

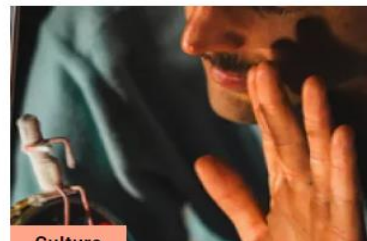

Culture

ven. 22 novembre - 20h30

Vademecum

 Centre Culturel Saint-Cyprien
Toulouse

 Centre Culturel Saint-Cyprien
Toulouse

 Centre Culturel Saint-Cyprien
Toulouse

[Pour plus d'informations : Les Abattoirs](#)

[Centre culturel Saint-Cyprien · Toulouse Mairie Métropole, site officiel.](#)



Mon Quartier + Facile

MAIRIE DE  TOULOUSE



BALADES CITOYENNES

Une fois par mois, rencontre les habitants sur un périmètre défini afin d'améliorer le quotidien des habitants.

En 4 ans, l'ensemble du quartier a été "couvert" par ces rencontres organisées avec l'aide des services.

Prochaine balade citoyenne : **le mardi 19 novembre 17h30**
secteur Château d'eau

Venez rencontrer votre Maire de quartier !



Réunion publique de quartier 6
Mercredi 13 novembre 2024



3

QUESTIONS DIVERSES

Réunion publique de quartier
Mercredi 13 novembre 2024

Merci pour votre participation !



Pour un rendez-vous, contacter le : 05 62 27 49 78

Votre Maire de Quartier

Jean-Paul BOUCHE

Conseiller Municipal délégué en charge de la laïcité et Toulouse Fraternité - Conseil de la Laïcité. Relation avec les cultes. Fonction de médiateur communal. Relations avec les défenseurs des droits


**Mon
Quartier
+ Facile**

MAIRIE DE  TOULOUSE

Réunion publique de quartier
Mercredi 13 novembre 2024