

Titre
DÉNOMINATION

Demandeur(s)
Mairie de Toulouse



SELARL GEA
23 Rue Faidherbe
46400 SAINT-CÉRÉ
05 65 38 06 70
contact@ge-a.com
www.ge-a.com
AGENCES : BLAGNAC (31) | CAHORS (46) | PRAYSSAC (46)

Références

Affaire **GT25089**
Resp. **DL**
Fichier GT25089_Archi_Niveau_RDC_vA-2.dwg


Localisation

Commune **TOULOUSE**
Lieu **Cloître des Jacobins**
Réf. cadastrales ----

Coordonnées

Échelle **1:500**
Syst. plani. **RGF93 CC43**
Syst. alti. **NGF IGN69**

	7.2025	Dessin	RB
	06.2025	Intervention terrain	DL
Ind.	Date	Actions	Auteurs



Légende

Général		Second-œuvre		Indications			
	Coupé		Cloison		Altimétrie (m)		
	Vu		Circul. vertic.				
	Surplomb		Toiture		Hauteur (m)		
	Caché		Bardage				
Gros-œuvre			Cheminée		Pièce		
	Structure		Faux-plafond		Surface		
	Struct. bois		Finitions/sculpt.		12.3 m², 4.5 m²	+ surf. sous 1.80m	
	Struct. métal		Ferron./ébenist.				
	Terrain						
Autre			Porte		1.23	Distance (m)	
			Fenêtre		4.56	Largeur (m)	
		Placard			1.23	Hauteur (m)	
		Mobilier		Limite hauteur sous 1.80m		1.23	Haut. allège (m)
		Végétation					

