


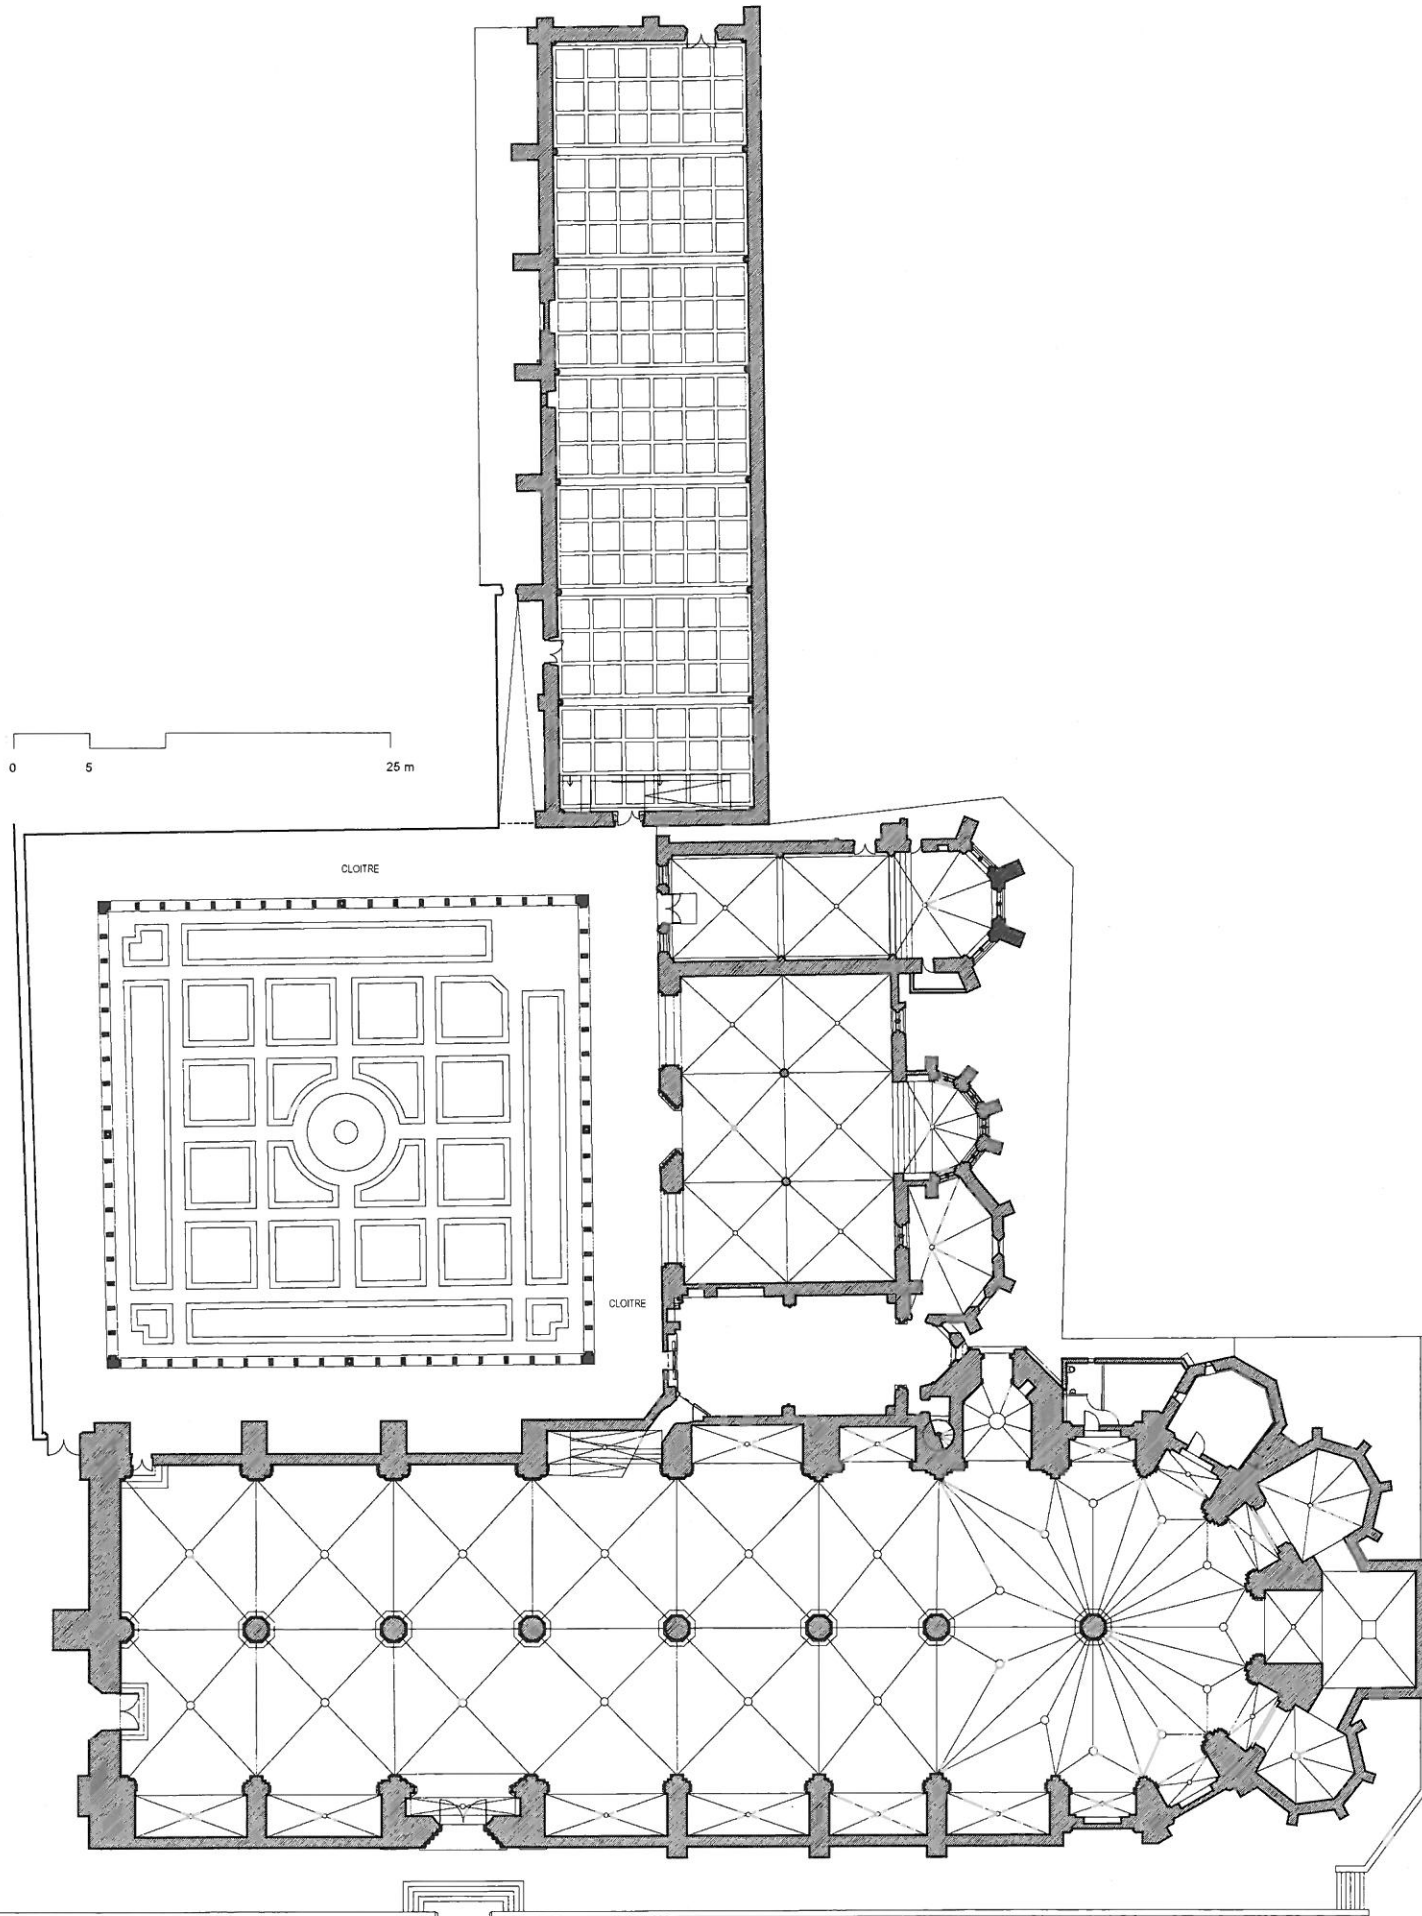

Toulouse
Couvent des Jacobins
Travaux de restauration

Haute-Garonne

Maîtrise d'Ouvrage : Mairie de Toulouse	
Maîtrise d'Oeuvre : W-ARCHITECTURES, 30 rue du Languedoc 31000 TOULOUSE	
Identifiant : PLN-00000-FEB16	Echelle : 1/500°
Phase : EXE	Date : 02/06/2015
Auteur : GP	Validé par : BV

Plan général