

# DOSSIER D'INFORMATION MAIRIE



*free*  
mobile

**OPÉRATEUR** : Free Mobile

**CODE SITE** : 31555\_221\_01

**ADRESSE DU SITE** : 17 BIS BOULEVARD PIERRE CURIE

**COMMUNE** : 31200 TOULOUSE

**DATE** : 16/11/2021

*free*



## | RÉFÉRENCES ET DESCRIPTIF DU PROJET

<b>OPÉRATEUR :</b>	FREE MOBILE
<b>COMMUNE :</b>	TOULOUSE
<b>NOM DU SITE :</b>	17B_BD_PIERRE_CURIE
<b>CODE SITE :</b>	31555_221_01
<b>ADRESSE :</b>	17 BIS BOULEVARD PIERRE CURIE - 31200 TOULOUSE
<b>TYPE DE SUPPORT :</b>	Immeuble
<b>PROJET DE :</b>	Nouvelle antenne relais
<b>COORDONNÉES GÉOGRAPHIQUES :</b>	X = 527849, Y = 1847299 Longitude : 1.443863, Latitude : 43.623889

## | CONTACT FREE MOBILE

<b>NOM :</b>	Nathalie LEZERAT Responsable Collectivités Territoriales
<b>E-MAIL :</b>	nlezerat@free-mobile.fr
<b>ADRESSE :</b>	Free Mobile 16 rue de la Ville l'Évêque 75008 Paris

## | SOMMAIRE

1. Synthèse et motivation du projet .....	4
2. Descriptif détaillé du projet et des installations .....	5
3. Calendrier indicatif du projet .....	9
4. Adresse et coordonnées de l'emplacement de l'installation .....	9
5. Plan de situation à l'échelle .....	10
6. Plan de cadastre .....	11
7. Photographies du lieu d'implantation et photomontage avant/après .....	12
8. Déclaration ANFR .....	16
9. Plans du projet .....	17
10. Éléments relatifs à l'installation d'un périmètre de sécurité .....	23
11. Documents pédagogiques élaborés par l'Etat .....	23
12. Engagements de Free Mobile au titre de la protection et de la santé .....	25
13. Engagements de Free Mobile au titre de la transparence .....	26

## **1. Synthèse et motivation du projet**

**En tant que titulaire de licences 3G, 4G et 5G, Free Mobile est soumis à des obligations nationales qui concernent notamment la couverture de la population, la qualité de service et sa disponibilité, le paiement de redevances, la fourniture de certains services ainsi que la protection de la santé et de l'environnement.**

**Free Mobile est notamment impliquée dans le programme national de résorption des zones blanches** ainsi que dans l'ensemble des programmes de couverture ciblée mis en place en partenariat avec les pouvoirs publics et les collectivités locales.

La couverture des territoires en services de communications et services mobiles est adaptée à la réalité des usages et permet aux territoires d'apporter à leurs administrés les moyens de communications indispensables à leur vie personnelle et professionnelle.

Ainsi, **Free Mobile travaille continuellement à répondre aux attentes des abonnés et collectivités et contribuer à l'aménagement numérique des territoires et sa pérennité en anticipant les évolutions des besoins et usages.**

**Cette anticipation est d'autant plus vitale à la lumière du rôle crucial des moyens de communication dans la crise sanitaire** qui a frappé tous les territoires **et l'incertitude, notamment en termes de re-confinement local, qui lui est liée.**

Compte tenu de l'augmentation constante des besoins en connectivité mobile, de plus 30% chaque année, et **afin de répondre aux besoins des abonnés et collectivités et contribuer à l'aménagement numérique des territoires, Free Mobile est engagé dans un programme soutenu et précis de déploiement du Très Haut Débit Mobile** dans l'ensemble des territoires. Et ce, **dans le respect permanent des normes de protection sanitaire.**

**L'envolée des usages de téléphonie mobile, +18% contre une moyenne de 2 à 5% au cours des 5 dernières années ainsi que la multiplication par 3 du volume de données depuis les clés** mobiles observées par l'ARCEP sur les 15 premiers jours du confinement illustrent la nécessité de mettre en place urgemment **une infrastructure mobile adaptée et résiliente permettant de prendre en charge instantanément une croissance exponentielle des usages distants fiables.**

**A ce titre, le programme de Free Mobile, réalisé au plus près des besoins des territoires et de leurs administrés, est urgent étant donnée l'accélération exponentielle du besoin en débit liée aux outils numériques fort consommateurs de débit qui sont inéluctablement amenés à se généraliser qui plus est vu le contexte sanitaire comme, par exemple, les téléconsultations/télésoins, le télétravail et l'enseignement à distance, la possibilité de veiller en direct sur ses proches.**

**L'introduction de la 5G permet de faire bénéficier les utilisateurs ayant opté pour la 5G d'une technologie inédite** pour couvrir leurs besoins en termes de débit **par simple ajout d'équipements sur le réseau existant.**

En effet, **la 5G a été pensée pour couvrir ponctuellement et uniquement le temps de la communication le demandeur du service tout en assurant une multiplication allant jusqu'à 10 des débits ainsi qu'une latence durée d'attente avant le début du service (dit de « latence ») fortement réduite.**

**Ce processus de déploiement d'équipements 5G, qui constitue une étape cruciale au sein du programme de planification, de déploiement et de modernisation du réseau, doit être anticipé étant donné les délais incompressibles, entre 18 et 24 mois, nécessaires au déploiement** des équipements sur chaque site

En effet, **ce dernier implique, la mobilisation et l'intervention de nombreux travailleurs et artisans, principalement locaux,** exerçants dans différents corps de métier : géomètres, aménageurs/syndic d'électricité, notaires, chauffeurs/livreurs, grutiers, conducteurs de

travaux (Génie Civil, Electricité), ... et, indirectement hôteliers, restaurateurs ...

Le déploiement et le fonctionnement des antennes-relais est strictement encadré par la loi. Le spectre de fréquences accessibles par l'opérateur est réglementé et fait l'objet d'autorisations assorties d'obligations réglementaires.

Chaque nouvelle antenne ou modification doit faire l'objet d'une autorisation d'émettre dans une bande de fréquences donnée de la part de l'ANFR avant d'être mise en service. L'ANFR vérifie notamment que les seuils sanitaires d'exposition du public aux rayonnements électromagnétiques sont respectés.

## **2. Descriptif détaillé du projet et des installations**

### **Descriptif du projet**

Réalisation d'une antenne relais sur la Résidence "17 B BD Pierre Curie" comprenant :

- des antennes qui seront installées en façade sur chaque extrémités du bâtiment et des antennes qui seront installées sur les cheminées à l'arrière du bâtiment. Ces équipements seront peints dans la même teinte que la façade.
- une zone technique sécurisée comprenant des armoires techniques et des chemins de câbles sera installée dans les combles et sera non visible depuis l'espace public.

### **Caractéristiques d'ingénierie**

<b>Nombre d'antennes</b>	<b>Existantes : 0</b>	<b>À ajouter : 3</b>	<b>À modifier : 0</b>
<b>Type</b>			
<b>Technologies</b>		3G / 4G / 5G	
<b>Azimuths (S1/S2/S3)</b>		20° 140° 260°	

## Antennes

Azimut	Technologie Bande de fréquence	Hauteur Support / sol	Hauteur Support / NGF <sup>(1)</sup>	HBA <sup>(2)</sup> / sol	HBA NGF	HMA <sup>(3)</sup> / sol	HMA / NGF	PIRE (dbW)	PAR (dbW)	Tilt
20°	<b>4G</b> 700 MHz	26 m	164 m	22.90m	160.90m	24.25m	162.25m	31	28.85	6°
	<b>5G</b> 700 MHz	26 m	164 m	22.90m	160.90m	24.25m	162.25m	31	28.85	6°
	<b>3G</b> 900 MHz	26 m	164 m	22.90m	160.90m	24.25m	162.25m	29	26.85	6°
	<b>4G</b> 1800 MHz	26 m	164 m	22.90m	160.90m	24.25m	162.25m	33	30.85	4°
	<b>3G</b> 2100 MHz	26 m	164 m	22.90m	160.90m	24.25m	162.25m	30	27.85	4°
	<b>4G</b> 2100 MHz	26 m	164 m	22.90m	160.90m	24.25m	162.25m	33	30.85	4°
	<b>4G</b> 2600 MHz	26 m	164 m	22.90m	160.90m	24.25m	162.25m	33	30.85	4°
	<b>5G</b> 3500 MHz	26 m	164 m	24.60 m	162.60m	25.10m	163.10m	47.6	45.4	6° (4)
140°	<b>4G</b> 700 MHz	26 m	164 m	22.90m	160.90m	24.25m	162.25m	31	28.85	6°
	<b>5G</b> 700 MHz	26 m	164 m	22.90m	160.90m	24.25m	162.25m	31	28.85	6°
	<b>3G</b> 900 MHz	26 m	164 m	22.90m	160.90m	24.25m	162.25m	29	26.85	6°
	<b>4G</b> 1800 MHz	26 m	164 m	22.90m	160.90m	24.25m	162.25m	33	30.85	4°
	<b>3G</b> 2100 MHz	26 m	164 m	22.90m	160.90m	24.25m	162.25m	30	27.85	4°
	<b>4G</b> 2100 MHz	26 m	164 m	22.90m	160.90m	24.25m	162.25m	33	30.85	4°
	<b>4G</b> 2600 MHz	26 m	164 m	22.90m	160.90m	24.25m	162.25m	33	30.85	4°
	<b>5G</b> 3500 MHz	26 m	164 m	24.60 m	162.60m	25.10m	163.10m	47.6	45.4	6° (4)

Azimut	Technologie Bande de fréquence	Hauteur Support / sol	Hauteur Support / NGF <sup>(1)</sup>	HBA <sup>(2)</sup> / sol	HBA NGF	HMA <sup>(3)</sup> / sol	HMA / NGF	PIRE (dbW)	PAR (dbW)	Tilt
260°	<b>4G</b> 700 MHz	26 m	164 m	22.90m	160.90m	24.25m	162.25m	31	28.85	6°
	<b>5G</b> 700 MHz	26 m	164 m	22.90m	160.90m	24.25m	162.25m	31	28.85	6°
	<b>3G</b> 900 MHz	26 m	164 m	22.90m	160.90m	24.25m	162.25m	29	26.85	6°
	<b>4G</b> 1800 MHz	26 m	164 m	22.90m	160.90m	24.25m	162.25m	33	30.85	4°
	<b>3G</b> 2100 MHz	26 m	164 m	22.90m	160.90m	24.25m	162.25m	30	27.85	4°
	<b>4G</b> 2100 MHz	26 m	164 m	22.90m	160.90m	24.25m	162.25m	33	30.85	4°
	<b>4G</b> 2600 MHz	26 m	164 m	22.90m	160.90m	24.25m	162.25m	33	30.85	4°
	<b>5G</b> 3500 MHz	26 m	164 m	24.60 m	162.60m	25.10m	163.10m	47.6	45.4	6° (4)

<sup>(1)</sup>NGF = nivellement général de la France

<sup>(2)</sup>HBA = hauteur bas d'antenne

<sup>(3)</sup>HMA = hauteur milieu d'antenne

<sup>(4)</sup> sans tenir compte de la variabilité des faisceaux

**Azimut** : orientation de l'antenne par rapport au nord géographique


**PIRE** (Puissance Isotrope Rayonnée Equivalente) : puissance qu'il faudrait appliquer à une antenne isotrope pour obtenir le même champ dans la direction où la puissance émise est maximale

**PAR** (Puissance Apparente Rayonnée) : puissance calculée en référence à une émission produite par une antenne dipôle idéale

Conformément aux dispositions de l'article 1er de la loi du 9 février 2015 relative à la sobriété, à la transparence, à l'information et à la concertation en matière d'exposition aux ondes électromagnétiques, Free Mobile s'engage à respecter les valeurs limites des champs électromagnétiques telles que définies par le décret du 3 mai 2002.

## Phases de déploiement du projet

L'installation d'une antenne-relais est un projet qui dure de 18 à 24 mois.

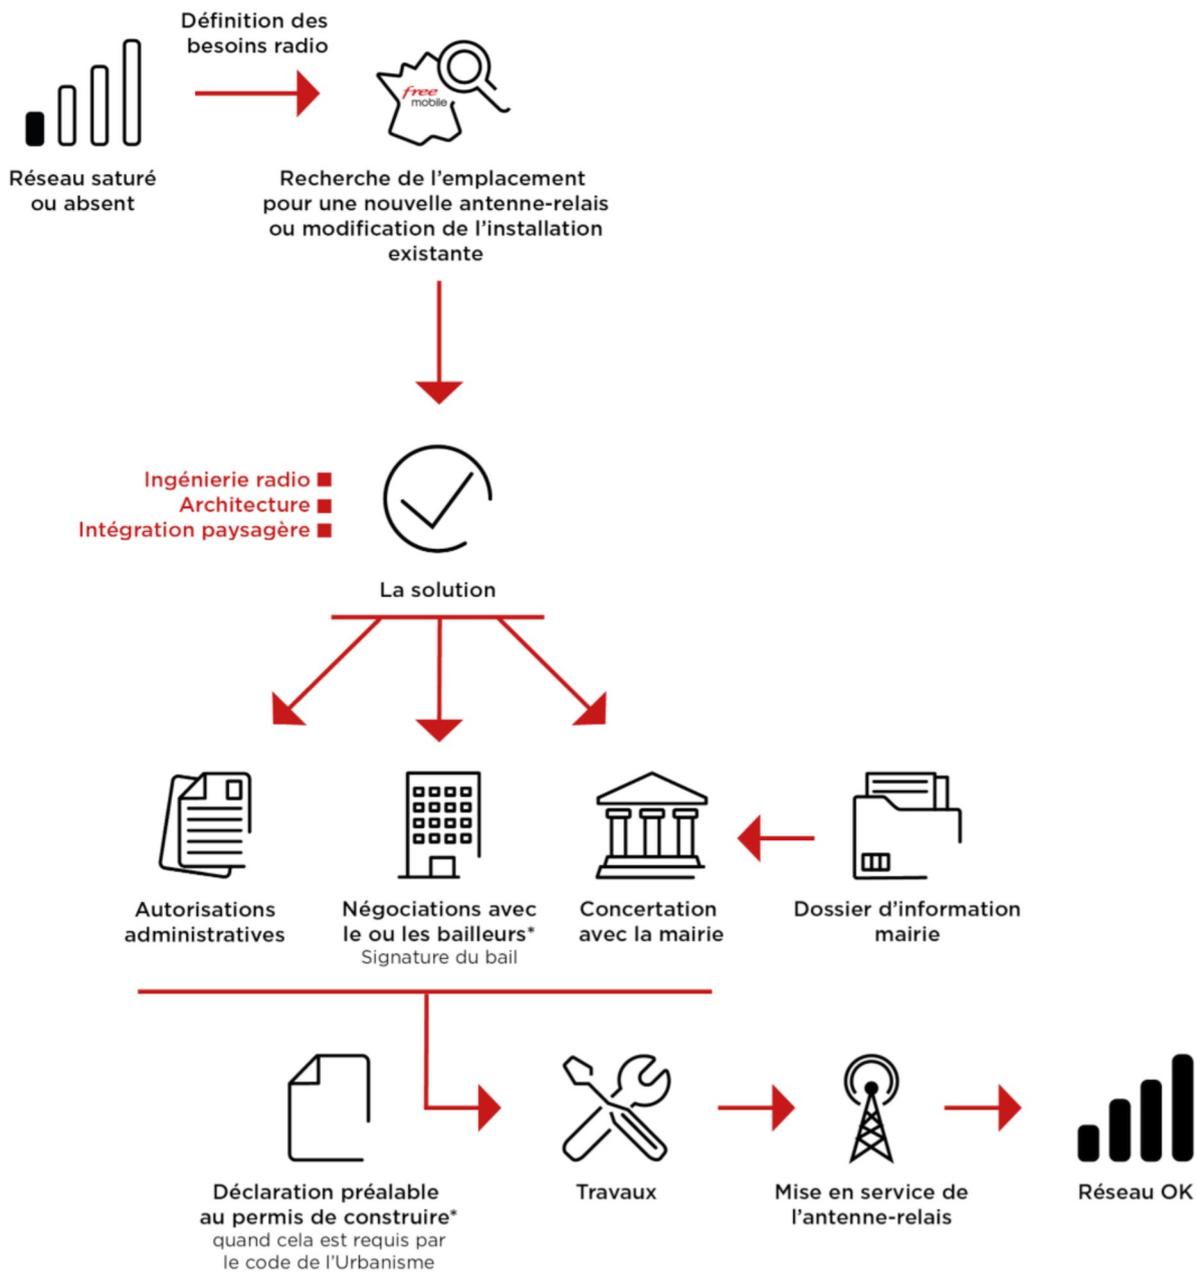

\*Si nécessaire

### **3. Calendrier indicatif du projet**

Remise du dossier d'Information (TO)	Novembre 2021
Dépôt des autorisations d'urbanisme (DP)	Décembre 2021
Début des travaux (prévisionnel)	Septembre 2022
Mise en service (prévisionnel)	Décembre 2022

Après construction du site et installation de l'énergie et transmission, l'insertion technique du site dans le réseau peut être entreprise.

L'allumage d'un site suit une procédure rigoureuse, assurant plusieurs vérifications entre exploitation et radio.

### **4. Adresse et coordonnées de l'emplacement de l'installation**

#### **Adresse**

17 BIS BOULEVARD PIERRE CURIE  
31200 TOULOUSE

#### **Coordonnées**

##### **Lambert II étendu**


X = 527849  
Y = 1847299

##### **WGS 84**

Longitude : 1.443863  
Latitude : 43.623889

## 5. Plan de situation à l'échelle

### Localisation de l'installation

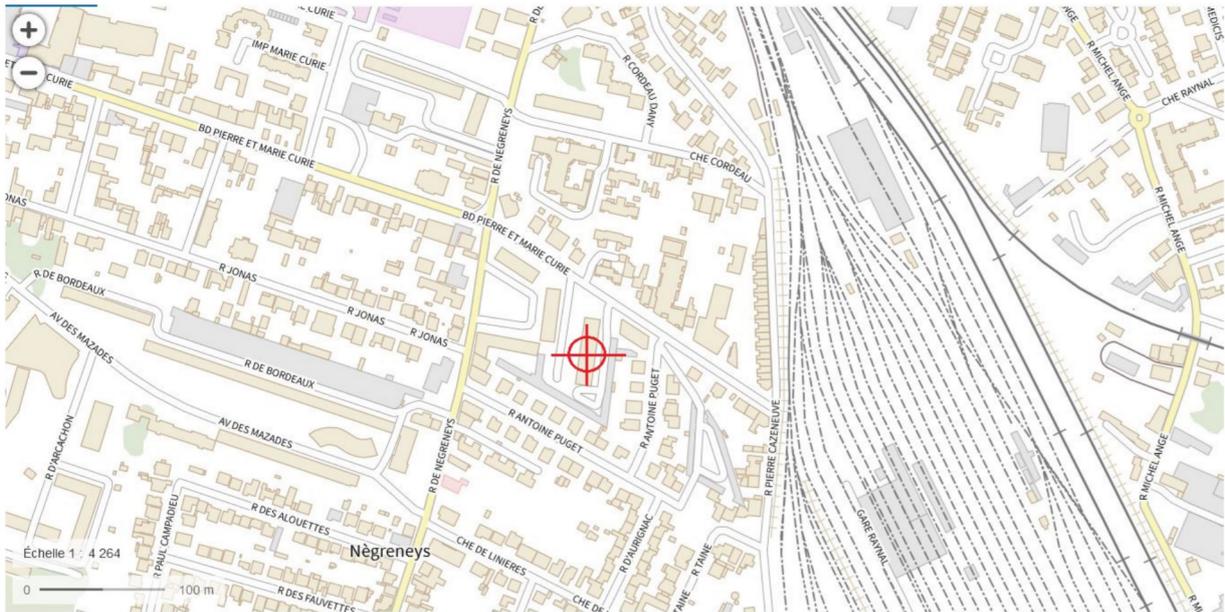


### Description des ouvrants (fenêtres, balcons, portes) situés à moins de 10 mètres, sur le linéaire de façade concerné

Sans objet

## 6. Plan de cadastre

Département : <b>HAUTE GARONNE</b>  Commune : <b>TOULOUSE</b>	DIRECTION GÉNÉRALE DES FINANCES PUBLIQUES ----- EXTRAIT DU PLAN CADASTRAL -----	Le plan visualisé sur cet extrait est géré par le centre des impôts foncier suivant : <b>TOULOUSE</b> 33 RUE JEANNE MARVIG 31404 31404 TOULOUSE CEDEX 9 tél. 05 34 31 11 20 -fax 05 34 31 12 42 cdif.toulouse@dgif.finances.gouv.fr
Section : AC Feuille : 803 AC 01  Échelle d'origine : 1/1000 Échelle d'édition : 1/1000  Date d'édition : 27/07/2021 (fuseau horaire de Paris)  Coordonnées en projection : RGF93CC43 ©2017 Ministère de l'Action et des Comptes publics	<div style="border: 2px solid red; padding: 10px; display: inline-block;"> <b>PARCELLE N° 217</b>  <b>SECTION 803 AC</b> </div>	Cet extrait de plan vous est délivré par :  <p style="text-align: center;">cadastre.gouv.fr</p>

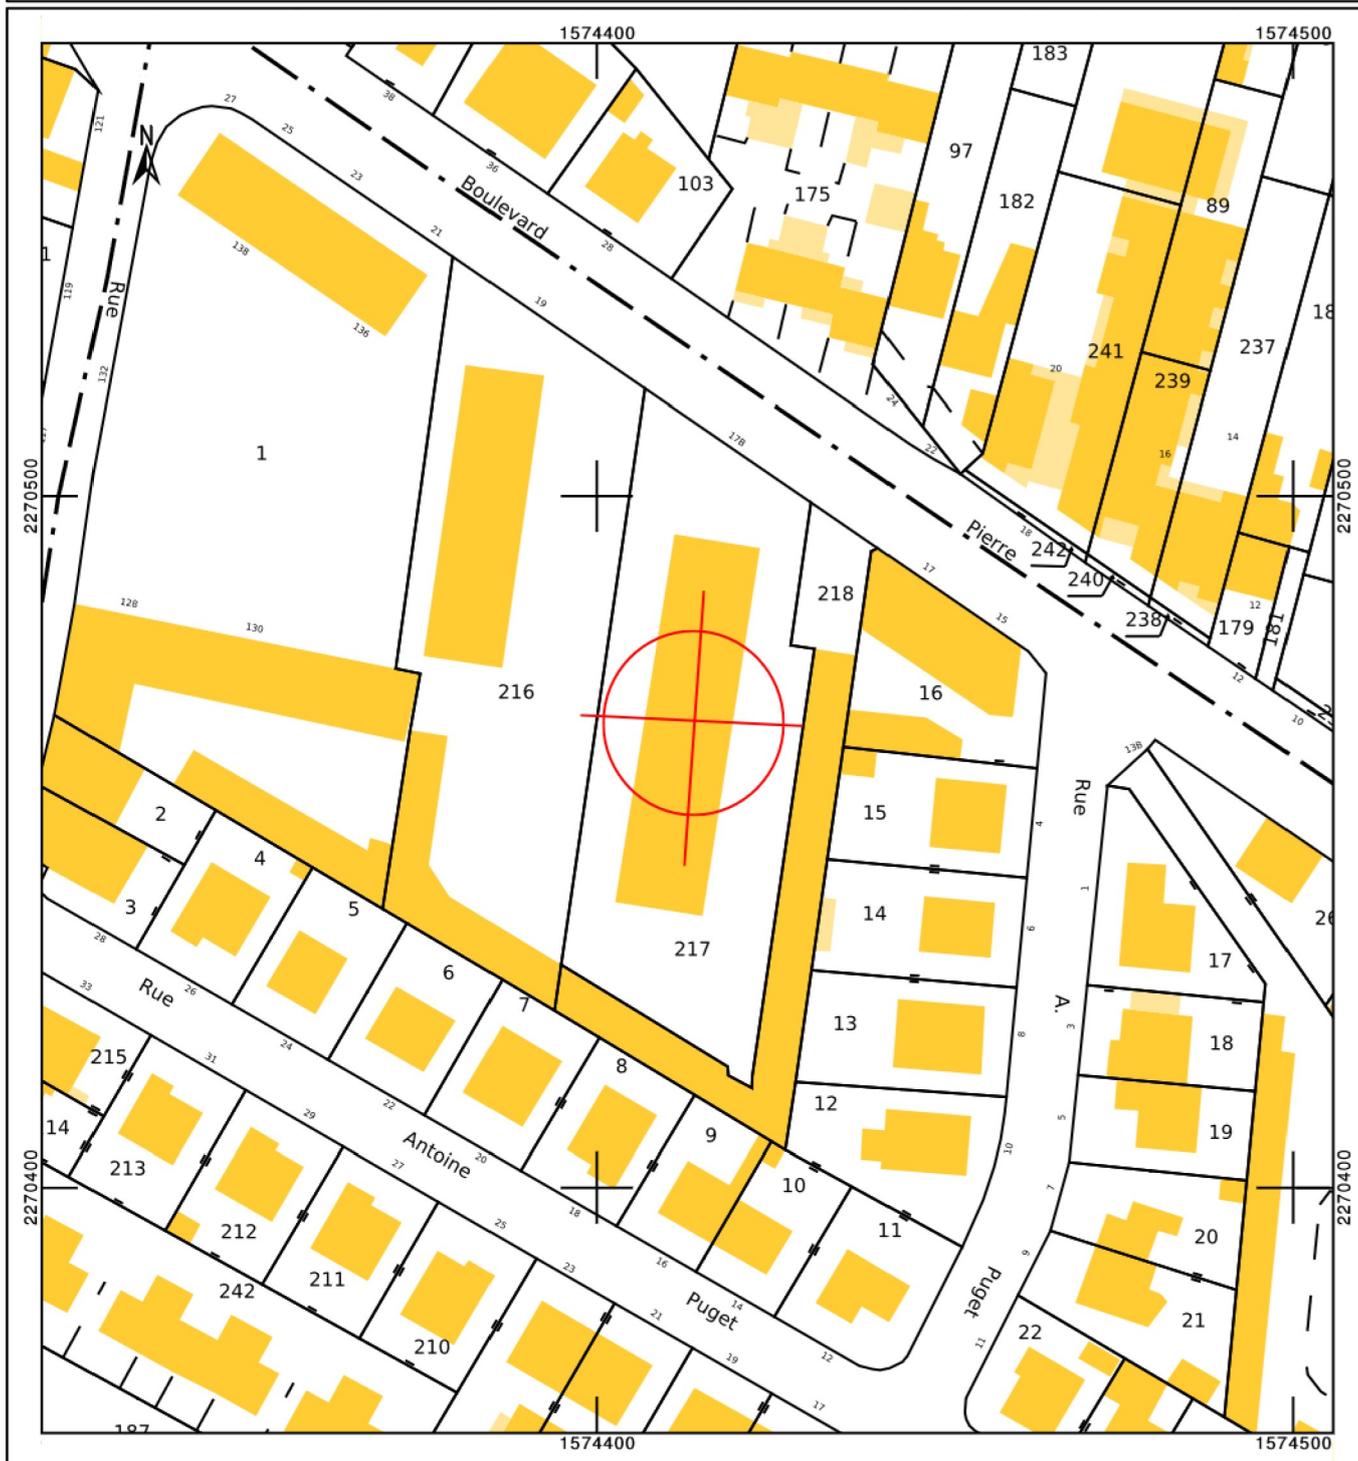

## 7. Photographies du lieu d'implantation et photomontage avant/après

### Prises de vue



Prise de vue n°1

Etat avant :



Etat après :



Prise de vue n°2

Etat avant :



Etat après :



Prise de vue n°3

Etat avant :



Etat après :



## **8. Déclaration ANFR**

Le projet fera l'objet d'une déclaration ANFR selon les points ci-dessous. Grâce à ces éléments, l'ANFR gère l'attribution des fréquences aux divers émetteurs et veille au respect de la réglementation.

**1.** Conformité de l'installation aux règles du guide DR 17\* de l'ANFR ?

oui       non

*\* Guide technique ANFR DR17 modélisation des sites radioélectriques et des périmètres de sécurité pour le public.*

**2.** Existence d'un périmètre de sécurité\*\* balisé accessible au public

oui       non

*\*\* Périmètre de sécurité : zone au voisinage de l'antenne dans laquelle le champ électromagnétique peut-être supérieur au seuil du décret ci-dessous.*


**3.** Le champ électrique maximum qui sera produit par la station objet de la demande sera-t-il inférieur à la valeur de référence du décret n° 2002-775 du 3 mai 2002 en dehors de l'éventuel périmètre de sécurité ?

oui       non

**4.** Présence d'établissements particuliers (établissements scolaires, crèches, établissements de soins) de notoriété publique visé par l'article 5 du décret n° 2002-775 du 3 mai 2002 situés à moins de 100 mètres de l'antenne

oui       non

**9. Plans du projet**

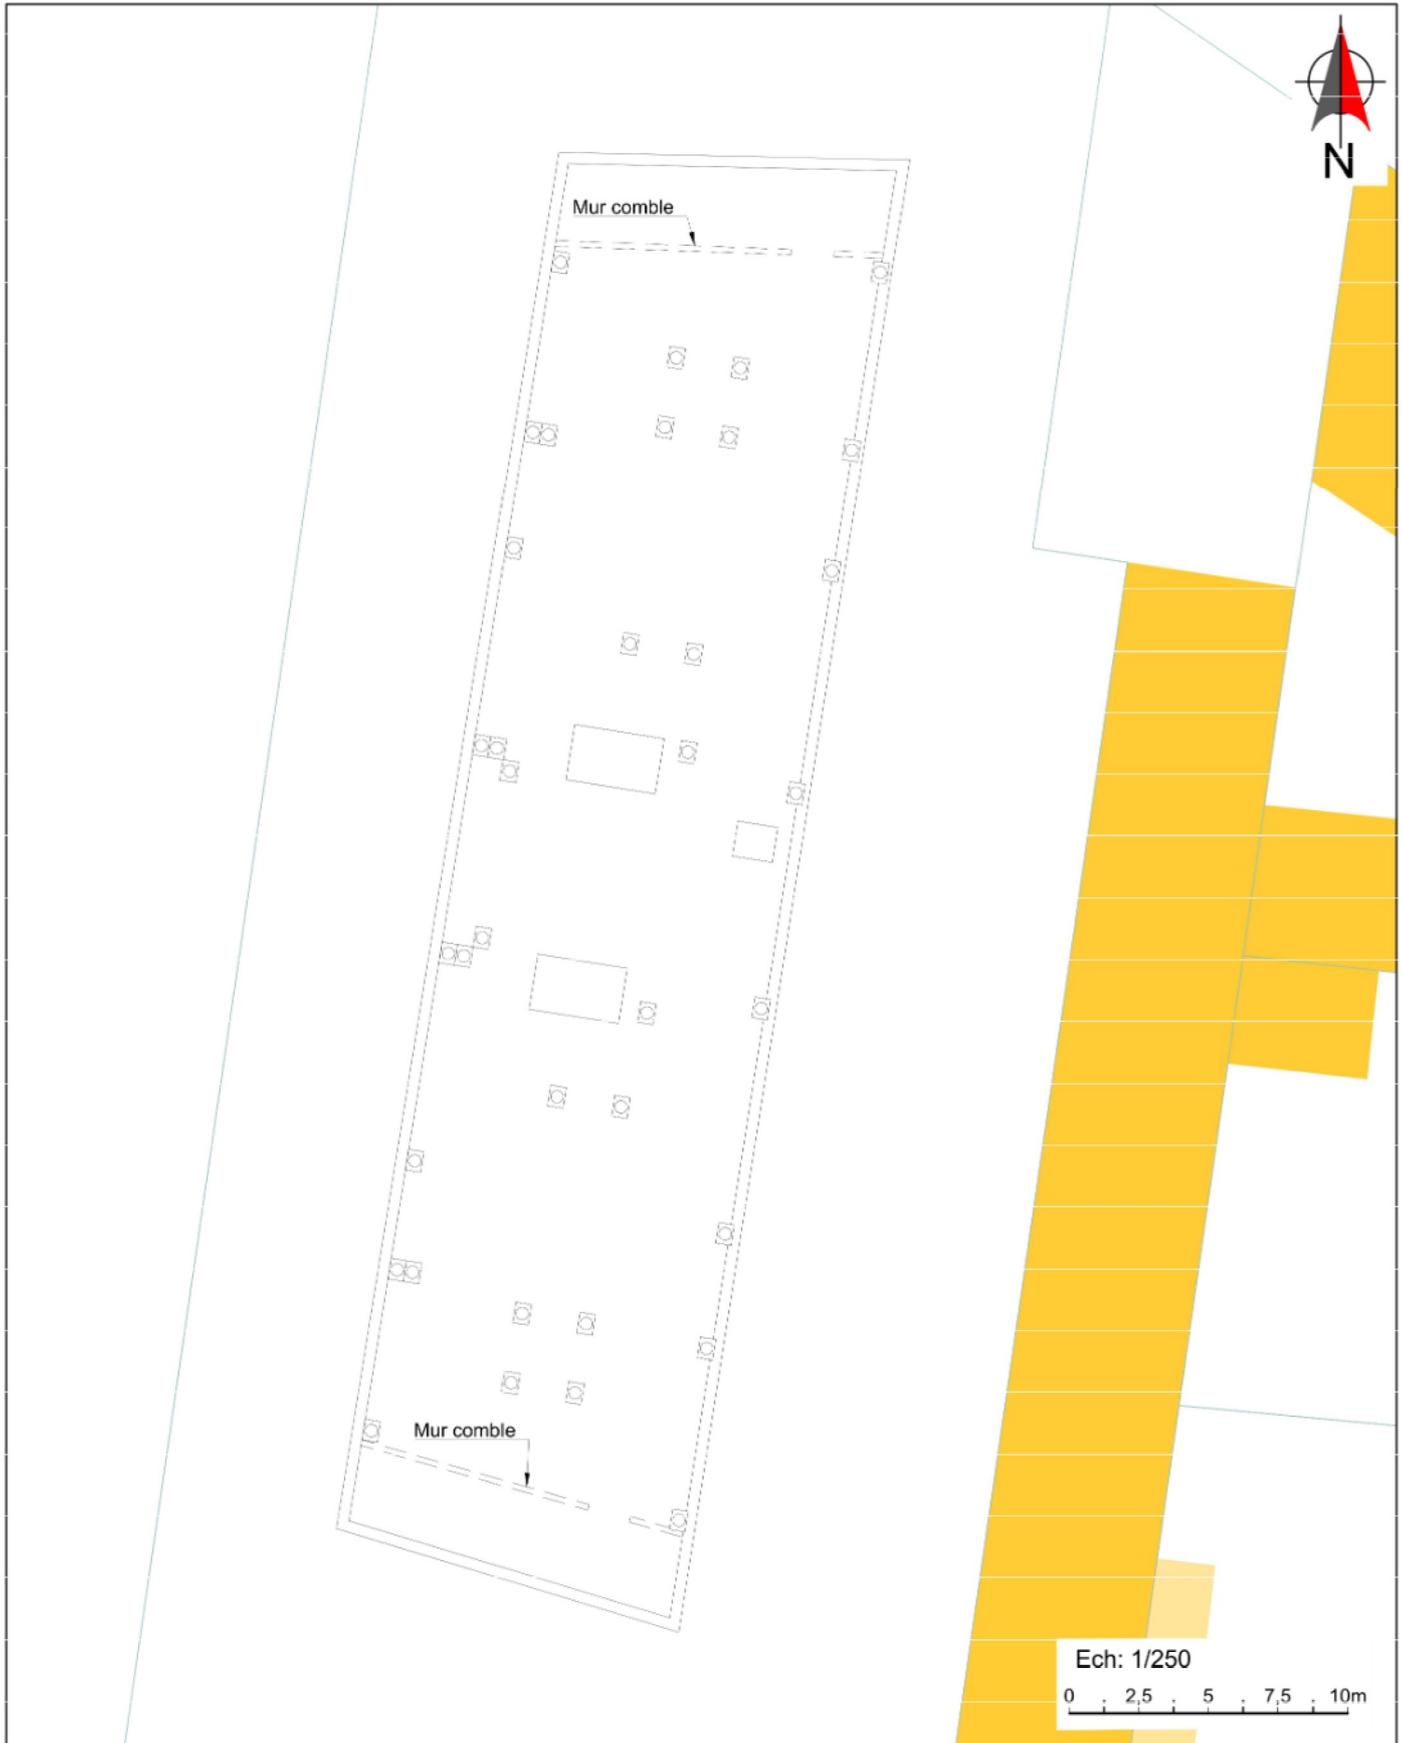

Ce document est la propriété de FREE MOBILE, toute reproduction ou diffusion est interdite sans autorisation.

Maître d'Ouvrage 	17B_BD_PIERRE_CURIE				Maître d'Ouvrage
	Adresse : 17 BIS BOULEVARD PIERRE CURIE, 31200 TOULOUSE				
	PLAN D'IMPLANTATION EXISTANT				
ID: 31555_221_01	Etabli par: GCA	Date: 15/11/2021	Folio: 7 / 15		
Phase: APS	Indice: A	Fichier: 31555_221_01_APS_17B_BD_PIERRE_CURIE_IndA.dwg			Echelle: 1/250

⚠ Accès aux aériens par nacelle

⚠ Les antennes seront peintes RAL couleurs façade

⚠ Les coffrets techniques ainsi que les chemins de câbles seront à installer dans les combles

Antenne FREE MOBILE à installer  
Az: 20° - HBA: 22.90m

Antenne FREE MOBILE à installer  
Az: 20° - HBA: 22.90m



Mur comble

Coffrets techniques à installer

Coffrets techniques à installer

Ajout d'un portillon d'accès pour la zone technique

Chemin de câble à installer

Antenne FREE MOBILE à installer  
Az: 260° - HBA: 22.90m

Coffrets techniques à installer

Antenne FREE MOBILE à installer  
Az: 260° - HBA: 22.90m

Mur comble

Antenne FREE MOBILE à installer  
Az: 140° - HBA: 22.90m

Antenne FREE MOBILE à installer  
Az: 140° - HBA: 22.90m

Ech: 1/250

0 . 2,5 . 5 . 7,5 . 10m

Ce document est la propriété de FREE MOBILE, toute reproduction ou diffusion est interdite sans autorisation.

Maître d'Ouvrage

17B\_BD\_PIERRE\_CURIE

Maître d'Oeuvre

**free**  
**mobile**

Adresse : 17 BIS BOULEVARD PIERRE CURIE, 31200 TOULOUSE

**PLAN D'IMPLANTATION PROJET**

ID: 31555\_221\_01

Etabli par: GCA

Date: 15/11/2021


Folio : 8 / 15

Phase: APS


Indice : A

Fichier: 31555\_221\_01\_APS\_17B\_BD\_PIERRE\_CURIE\_IndA.dwg

Echelle : 1/250

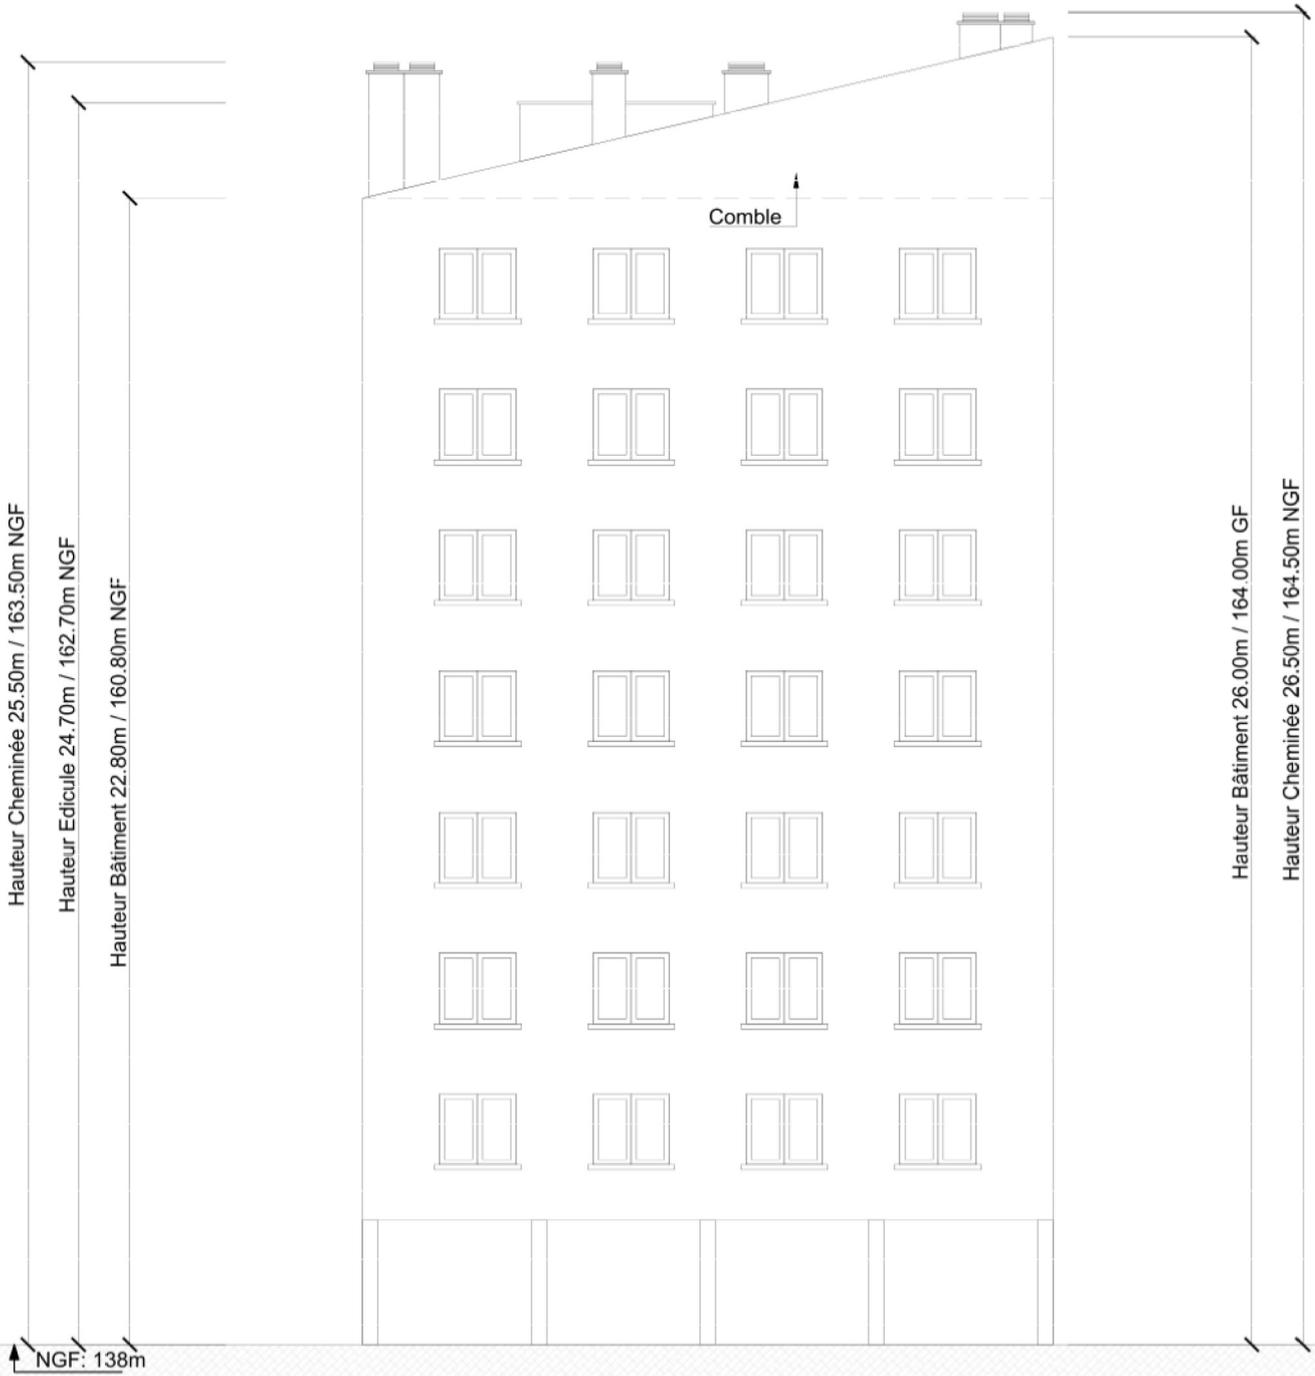

Ech: 1/150

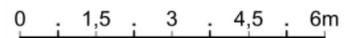

Ce document est la propriété de FREE MOBILE, toute reproduction ou diffusion est interdite sans autorisation.

Maître d'Ouvrage 	<b>17B_BD_PIERRE_CURIE</b>				Maître d'Oeuvre
	Adresse : 17 BIS BOULEVARD PIERRE CURIE, 31200 TOULOUSE				
	<b>PLAN D'ELEVATION EXISTANT NORD</b>				
	ID: 31555_221_01	Etabli par: GCA	Date: 15/11/2021	Folio: 10 / 15	
Phase: APS	Indice: A	Fichier: 31555_221_01_APS_17B_BD_PIERRE_CURIE_IndA.dwg			Echelle: 1/150




Ech: 1/150




Ce document est la propriété de FREE MOBILE, toute reproduction ou diffusion est interdite sans autorisation.

Maître d'Ouvrage 	<b>17B_BD_PIERRE_CURIE</b>				Maître d'Oeuvre
	Adresse : 17 BIS BOULEVARD PIERRE CURIE, 31200 TOULOUSE				
	<b>PLAN D'ELEVATION EXISTANT SUD</b>				
	ID: 31555_221_01	Etabli par: GCA	Date: 15/11/2021	Folio : 11 / 15	
Phase: APS	Indice : A	Fichier: 31555_221_01_APS_17B_BD_PIERRE_CURIE_IndA.dwg			Echelle : 1/150

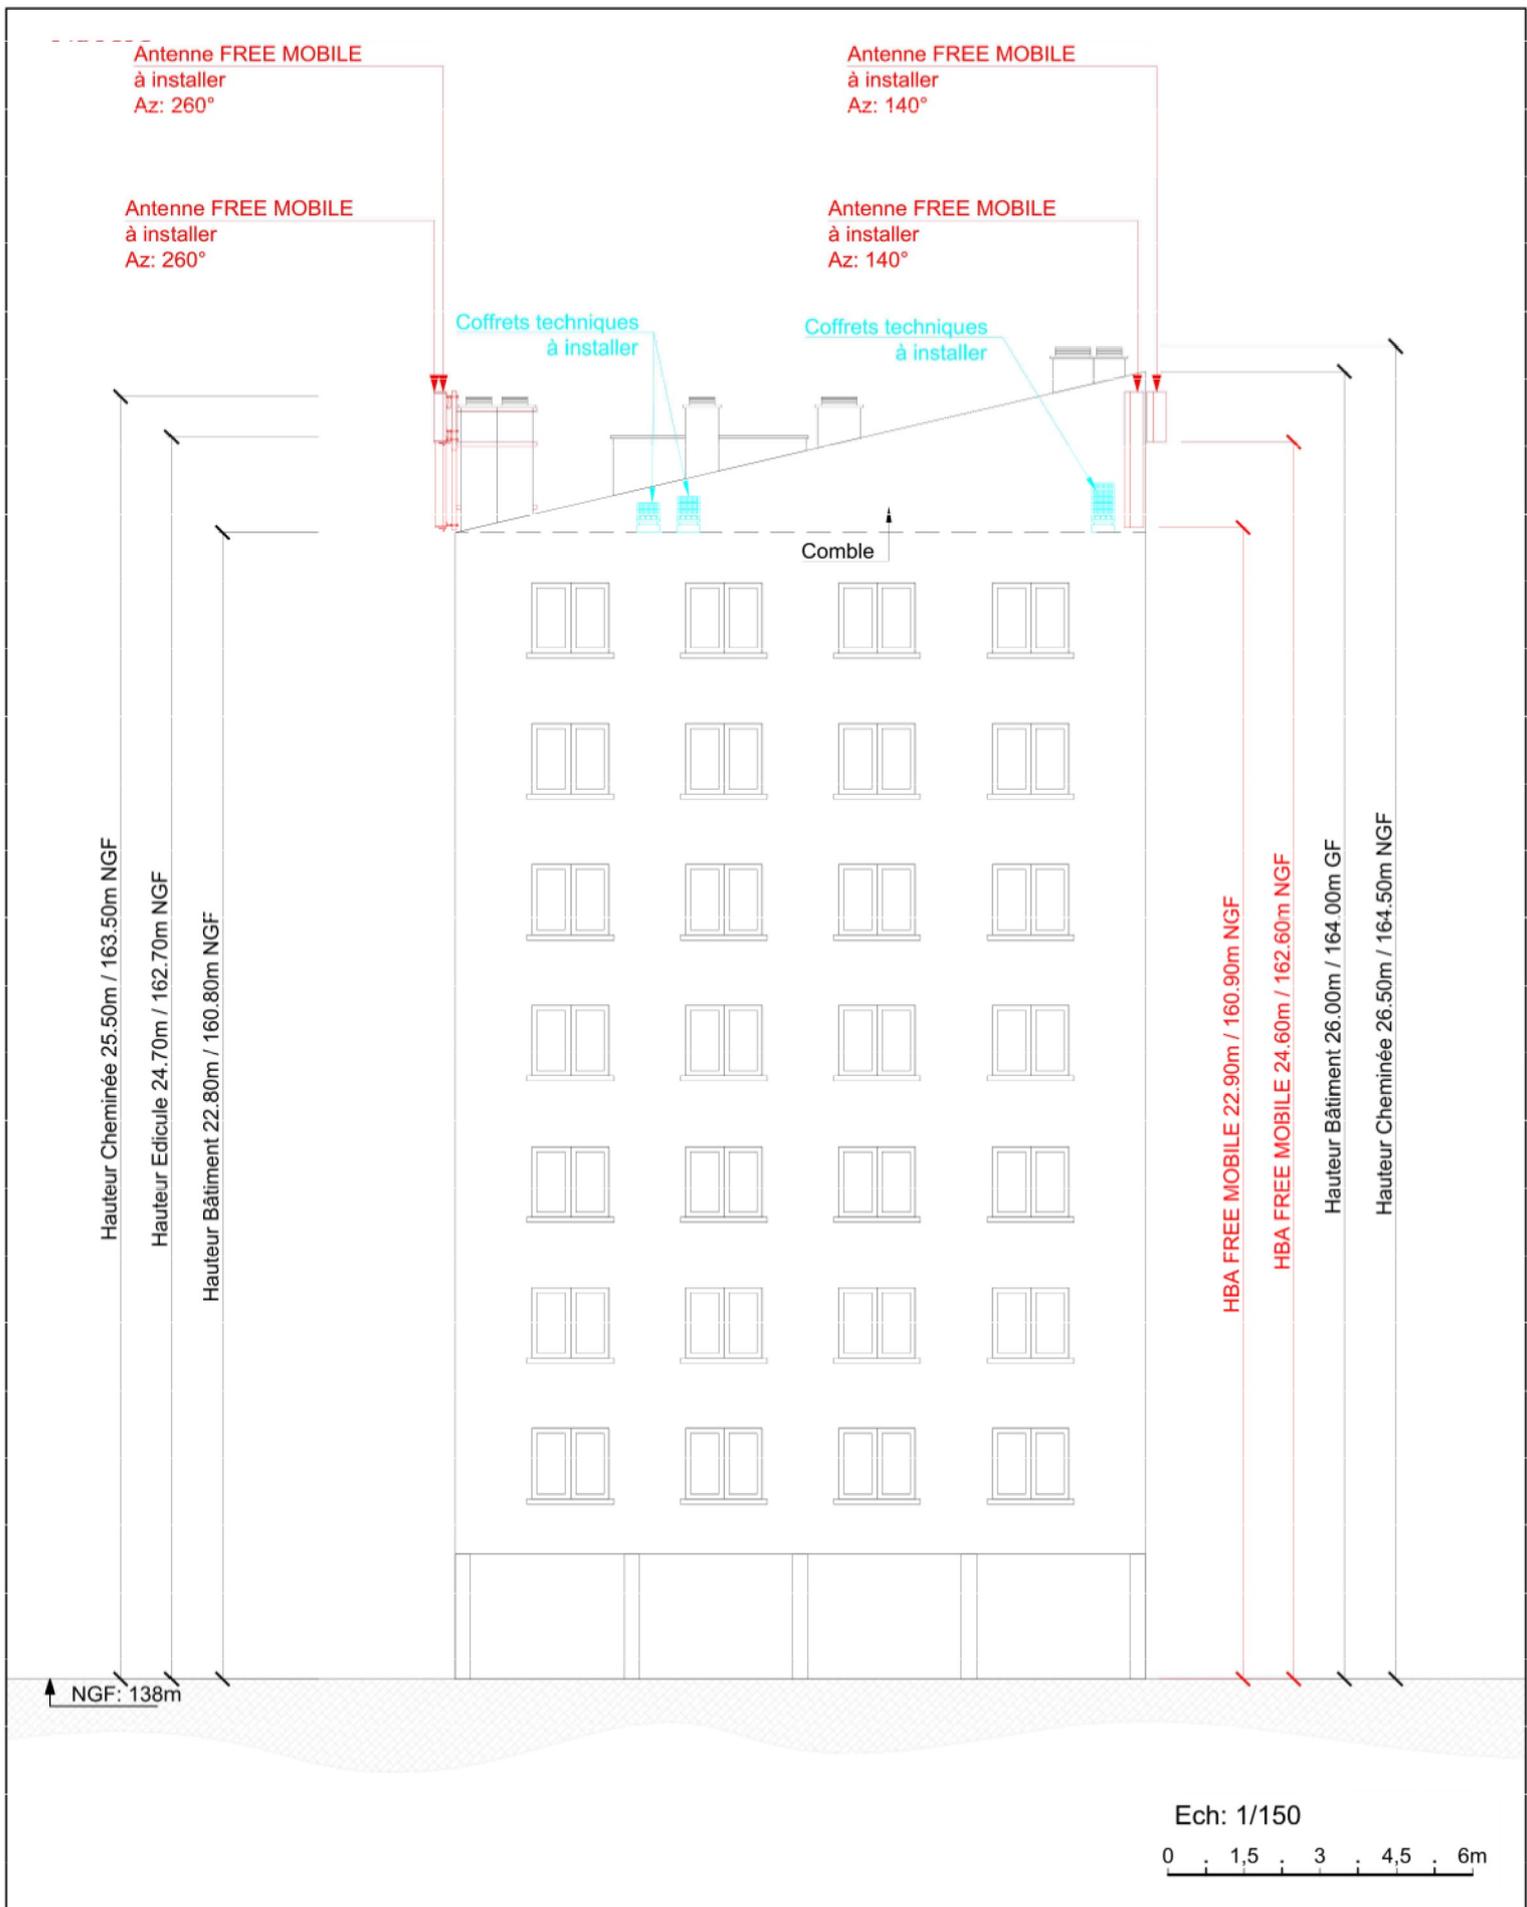

Ce document est la propriété de FREE MOBILE, toute reproduction ou diffusion est interdite sans autorisation.

<p>Maître d'Ouvrage</p> 	<p><b>17B_BD_PIERRE_CURIE</b></p>				<p>Maître d'Oeuvre</p>
	<p>Adresse : 17 BIS BOULEVARD PIERRE CURIE, 31200 TOULOUSE</p>				
	<p><b>PLAN D'ELEVATION PROJET NORD</b></p>				
	<p>ID: 31555_221_01</p>	<p>Etabi par: GCA</p>	<p>Date: 15/11/2021</p>	<p>Folio : 12 / 15</p>	
<p>Phase: APS</p>	<p>Indice : A</p>	<p>Fichier: 31555_221_01_APS_17B_BD_PIERRE_CURIE_IndA.dwg</p>			<p>Echelle : 1/150</p>

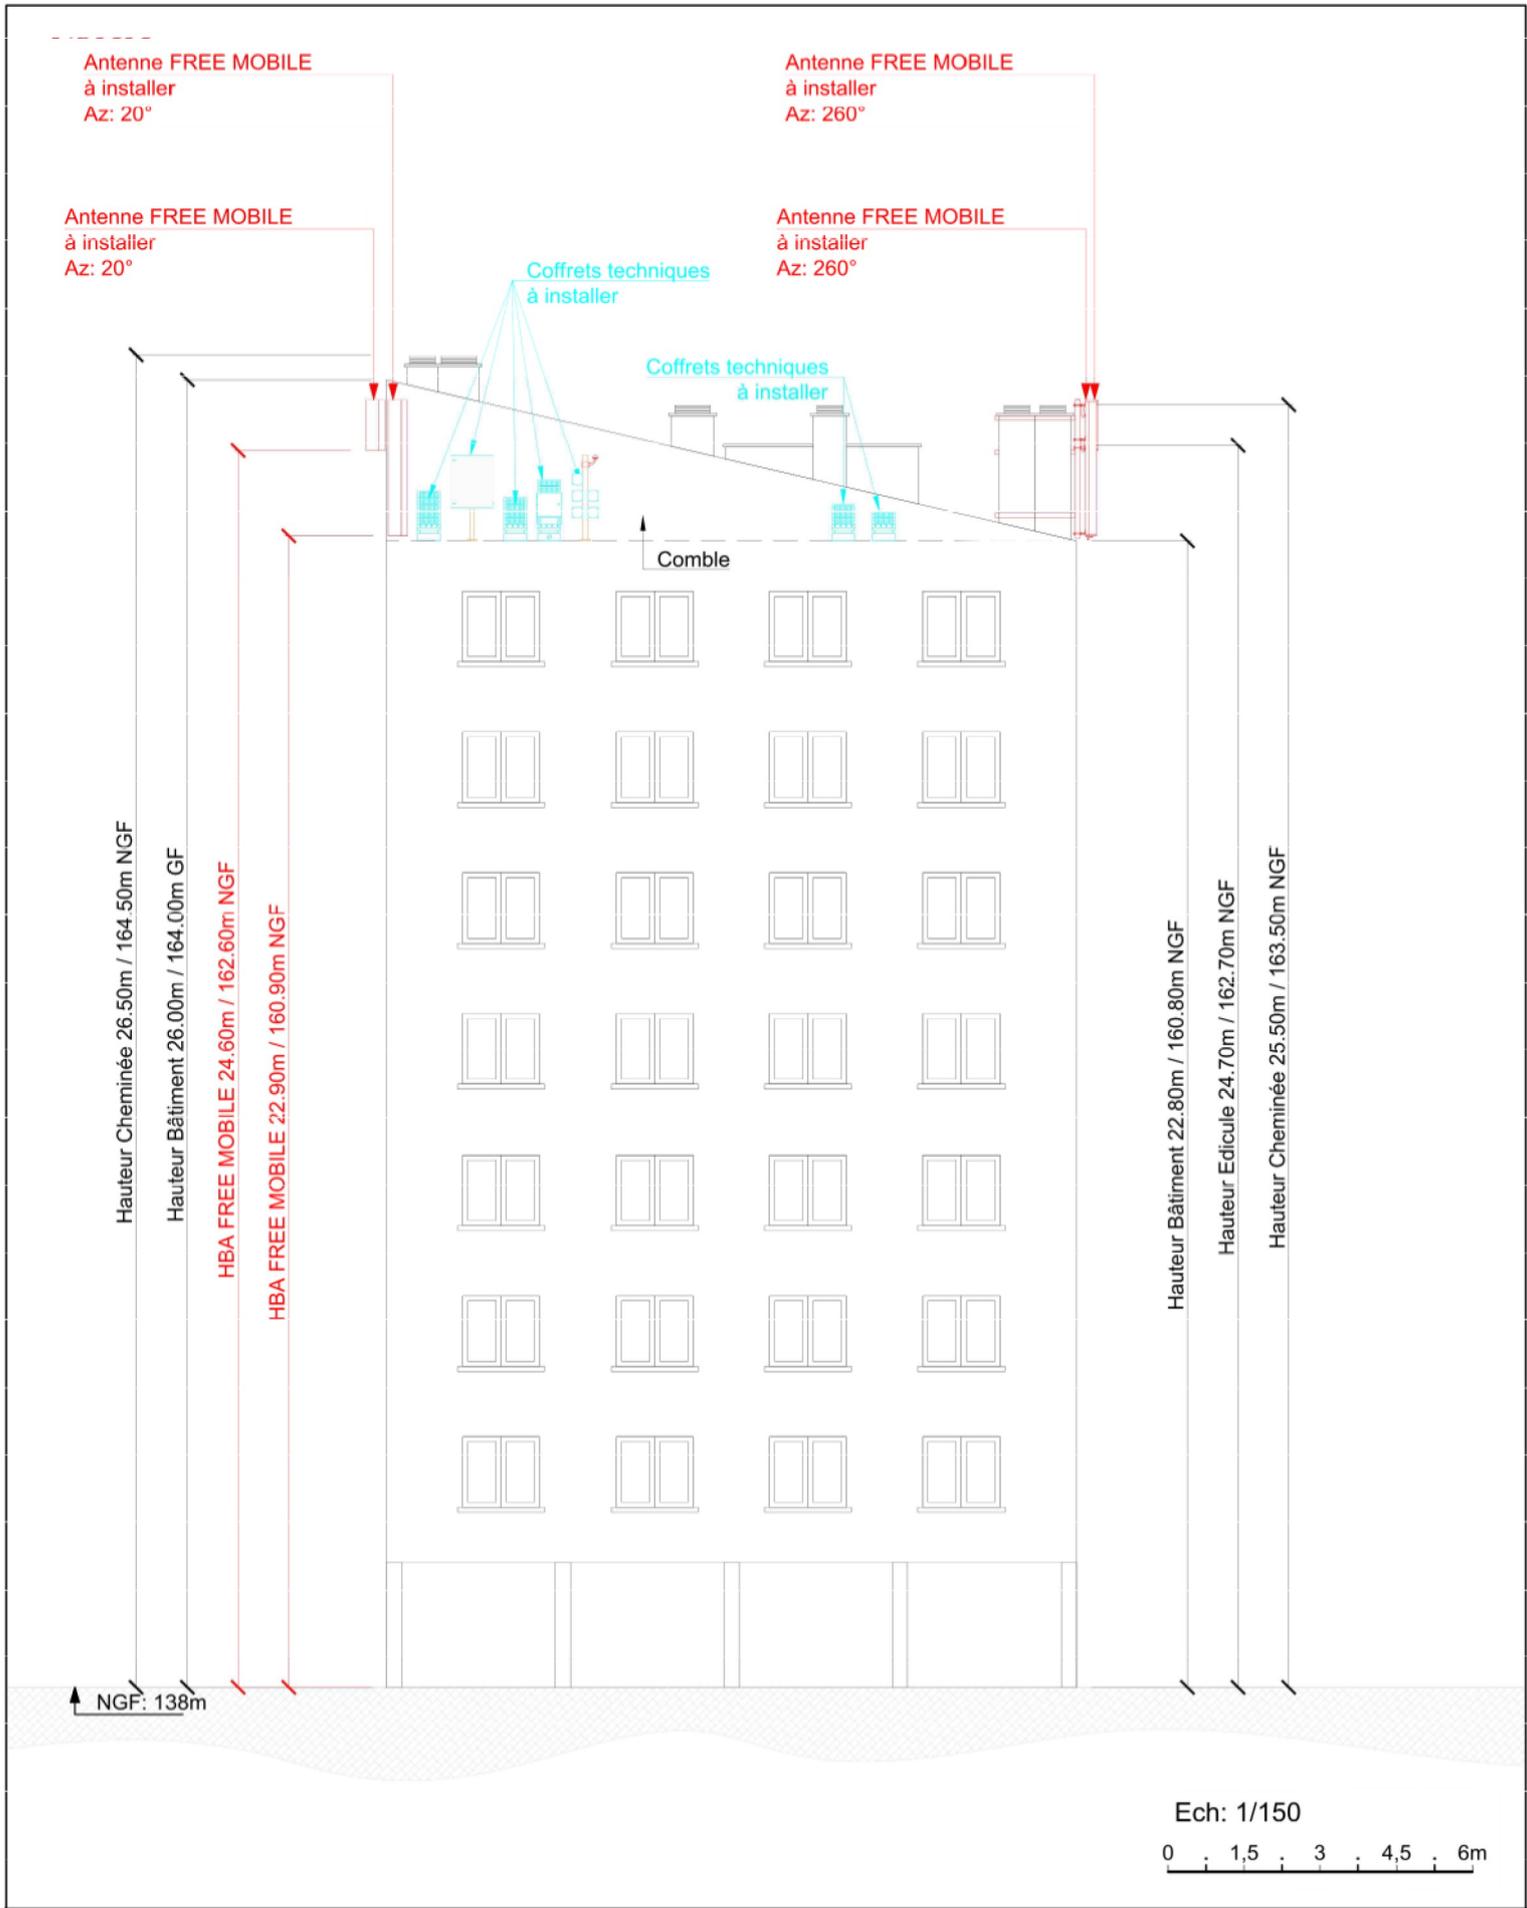


Ce document est la propriété de FREE MOBILE, toute reproduction ou diffusion est interdite sans autorisation.

Maître d'Ouvrage 	<b>17B_BD_PIERRE_CURIE</b>			Maître d'Oeuvre
	Adresse : 17 BIS BOULEVARD PIERRE CURIE, 31200 TOULOUSE			
	<b>PLAN D'ELEVATION PROJET SUD</b>			
	ID: 31555_221_01	Etabri par: GCA	Date: 15/11/2021	
Phase: APS	Indice : A	Fichier: 31555_221_01_APS_17B_BD_PIERRE_CURIE_IndA.dwg		Echelle : 1/150

## 10. Éléments relatifs à l'installation d'un périmètre de sécurité

Exemple à titre indicatif de périmètre de sécurité autour de l'antenne pour le grand public :

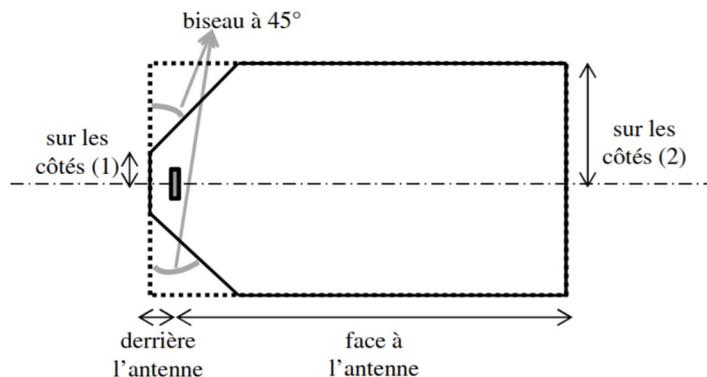

Périmètre de Sécurité pour des antennes de macro-cellule sur terrasse

Source : Guide Technique - ANFR/DR 17-6

Conformité au guide technique de l'ANFR :

<https://www.anfr.fr/fileadmin/mediatheque/documents/5G/consultation/consultation-5G-Guide-perimetres-securite.pdf>

Exemple de balisage :



## 11. Documents pédagogiques élaborés par l'Etat

### Sites Internet

Site gouvernemental	<a href="http://www.radiofrquences.gouv.fr">www.radiofrquences.gouv.fr</a>
Sites de l'Agence Nationale des Fréquences	<a href="http://www.anfr.fr">www.anfr.fr</a> <a href="http://www.cartoradio.fr">www.cartoradio.fr</a> <a href="https://5g.anfr.fr/">https://5g.anfr.fr/</a>
Sites de l'Autorité de Régulation des Communications Electroniques et des postes	<a href="http://www.arcep.fr">www.arcep.fr</a> <a href="http://www.arcep.fr/la-regulation/grands-dossiers-reseaux-mobiles/la-5g/frequences-5g-procedure-dattribution-de-la-bande-34-38-ghz-en-metropole.html">www.arcep.fr/la-regulation/grands-dossiers-reseaux-mobiles/la-5g/frequences-5g-procedure-dattribution-de-la-bande-34-38-ghz-en-metropole.html</a> <a href="https://www.arcep.fr/nos-sujets/la-5g.html">https://www.arcep.fr/nos-sujets/la-5g.html</a>

## Documents pédagogiques de l'Etat

Téléchargeables sur le site gouvernemental [www.radiofrquences.gouv.fr](http://www.radiofrquences.gouv.fr)

Guide à destination des élus : l'essentiel sur la 5G	<a href="https://www.economie.gouv.fr/files/files/PDF/2020/Brochure_5G_WEB.PDF">https://www.economie.gouv.fr/files/files/PDF/2020/Brochure_5G_WEB.PDF</a>
Antennes relais de téléphonie mobile	<a href="http://www.radiofrquences.gouv.fr/les-conditions-d-implantation-a16.html">http://www.radiofrquences.gouv.fr/les-conditions-d-implantation-a16.html</a>
Surveiller et mesurer les ondes électromagnétiques	<a href="http://www.radiofrquences.gouv.fr/surveiller-l-exposition-du-public-a95.html">http://www.radiofrquences.gouv.fr/surveiller-l-exposition-du-public-a95.html</a>

## Fiches ANFR

Téléchargeables sur le site [www.anfr.fr](http://www.anfr.fr)

Exposition du public aux ondes: Le rôle des Maires	<a href="https://www.anfr.fr/fileadmin/mediatheque/documents/expacement/ANFR-Brochure-exposition-aux-ondes-maires.pdf">https://www.anfr.fr/fileadmin/mediatheque/documents/expacement/ANFR-Brochure-exposition-aux-ondes-maires.pdf</a>
Présentation de la 5G	<a href="https://www.anfr.fr/fileadmin/mediatheque/documents/5G/ANFR_5G.pdf">https://www.anfr.fr/fileadmin/mediatheque/documents/5G/ANFR_5G.pdf</a>

## Rapports des Autorités scientifiques et sanitaires

### Rapport et Avis de l'Agence Française de Sécurité Sanitaire de l'Environnement et du Travail (ANSES ex AFSSET), 15 octobre 2013, Mise à jour de l'expertise « radiofréquences et santé »

L'ANSES actualise l'état des connaissances qu'elle a publié en 2009. L'ANSES maintient sa conclusion de 2009 sur les ondes et la santé et indique que « *cette actualisation ne met pas en évidence d'effets sanitaires avérés et ne conduit pas à proposer de nouvelles valeurs limites d'exposition de la population* »

### Rapport et avis de l'Agence nationale de sécurité sanitaire de l'alimentation, de l'environnement et du travail (ANSES), 20 avril 2021, Avis et conclusions relatifs à la 5G

Dans la continuité de ses travaux d'expertise sur radiofréquences et santé, et sur la base des données scientifiques disponibles à ce jour, l'ANSES estime que « la situation en matière de lien entre exposition aux radiofréquences et effets sanitaires pour les fréquences d'intérêt pour le déploiement de la technologie 5G est, en l'état des connaissances, comparable aux bandes utilisées par les générations précédentes »

### Rapport de l'Agence Nationale des Fréquences sur l'exposition du public aux ondes électromagnétiques, août 2020

L'Agence nationale des fréquences (ANFR) a réalisé des simulations numériques des niveaux d'exposition créés par la téléphonie mobile dans une zone urbaine très dense, à savoir le 14ème arrondissement de Paris. De par les résultats obtenus, l'ANFR a estimé un impact faible de l'introduction de la 5G sur l'exposition du public aux ondes électromagnétiques par rapport à un scénario de renforcement de la 4G sans 5G.

### Rapport des agences de l'Etat sur le déploiement de la 5G – septembre 2020

À ce jour, les agences sanitaires qui se sont prononcées considèrent les effets sanitaires de la 5G, comme des autres radiofréquences déjà utilisées, non avérés en-deçà des valeurs limites d'exposition. (base : rapport des agences de l'Etat sur le déploiement de la 5G)

Date	Agence sanitaire
janv-20	Agence de Protection Environnementale irlandaise
16-avr-19	Ministère Allemand de l'Environnement, de la Nature et de la Sécurité Nucléaire
28-mars-19	Ministère Autrichien du Climat, de l'Environnement, de l'Energie, de la Mobilité, de l'Innovation et de la Technologie (BMK), 28 mars 2019
11-janv-19	Direction de la Radioprotection et de la sécurité nucléaire de Norvège (DSA), 11 janvier 2019
05-mai-19	Autorité Sanitaire Danoise (Sundhedsstyrelsen)
19-févr-20	Comité Consultatif Scientifique sur les Radiofréquences et la Santé d'Espagne
04-janv-19	Autorité finlandaise de radioprotection
nov-19	Agence Nationale de la Santé Publique Suédoise
avr-20	Agence Australienne de Sécurité Nucléaire et de Radioprotection
03-déc-19	Ministère de la Santé de Nouvelle Zélande
sept-20	Conseil de la santé des Pays-Bas
nov-19	Département fédéral Suisse de l'environnement, des transports, de l'énergie et de la communication
avr-19	Food and Drug Administration (Etats-Unis)

## **12. Engagements de Free Mobile au titre de la protection et de la santé**

Free Mobile, exploitant un réseau de télécommunications tel que défini au 2° de l'article 32 du code des postes et télécommunications, certifie que, en dehors du périmètre de sécurité mentionné sur plan et balisé sur le site, les références de valeurs d'exposition aux champs électromagnétique suivantes, et fixées dans le décret n°2002-775 du 3 mai 2002 sont respectées.

Free Mobile s'engage à appliquer les règles de signalisation et de balisage des périmètres de sécurité qui lui sont propres dans les zones accessibles au public, telles que définies dans la circulaire interministérielle du 16 octobre 2001 relative aux antennes-relais de téléphonie mobile.

**Free Mobile s'engage à respecter les seuils maximaux réglementaires contraignants** en France (61 V/m) conformément aux dispositions du décret **2002-775 du 3 mai 2002**. Ces seuils réglementaires, établis sur avis de l'ANSES, permettent d'assurer une protection contre les effets établis des champs électromagnétiques radiofréquences. A l'image de la grande majorité des pays membres de l'Union européenne, celles-ci sont issues de la recommandation du Conseil de l'Union européenne 1999/519/CE du 12 juillet 1999 relative à l'exposition du public aux champs électromagnétiques et conformes aux recommandations de l'OMS (Organisation mondiale de la santé).

**Ce seuil, a été fixé par le Gouvernement sur la base des avis de l'Anses** (Agence nationale de sécurité sanitaire de l'alimentation, de l'environnement et du travail). **En tout état de cause, Free Mobile s'est toujours engagé à se conformer continuellement à toute éventuelle modification de la réglementation.**

*Valeurs limites d'exposition du public aux champs électromagnétiques stipulées par le décret 2002-775 du 3 mai 2002*

	<b>700 MHz</b>	<b>800 MHz</b>	<b>900 MHz</b>	<b>1800 MHz</b>	<b>2100 MHz</b>	<b>2600 MHz</b>	<b>3500 MHz</b>
Intensité du champ électrique en V/m (volts par mètre)	36	39	41	58	61	61	61

**Pour garantir une sécurité maximale, ce seuil de référence a été établi de façon à garantir au niveau du public un DAS (débit d'absorption spécifique) corps entier inférieur à 0,08W/kg. Ce niveau de DAS est obtenu en appliquant un coefficient diviseur de 50 sur la**

**mesure en deçà de laquelle aucun effet biologique n'a été observé expérimentalement.**

**La circulaire du 16 octobre 2001 relative à l'implantation des antennes relais de téléphonie mobile** précise qu'il appartient à l'exploitant d'une antenne relais de prendre les mesures nécessaires pour éviter toute exposition du public à des niveaux dépassant les valeurs limites fixées par la réglementation.

L'Agence nationale des Fréquences (ANFR) est la garante du respect de cette réglementation. En particulier, elle délivre une autorisation pour tout projet d'installation d'un site radio électrique dans le cadre de la procédure de la commission des sites et servitudes radioélectrique (COMSIS). Une antenne ne peut émettre sans cette autorisation.

### **13. Engagements de Free Mobile au titre de la transparence**

**Free Mobile met en œuvre** depuis plusieurs années un processus opérationnel de déploiement de ses sites selon les règles de **transparence et d'application du principe de sobriété de l'exposition électromagnétique découlant de la loi Abeille de 2015 et repris dans le code des communications électroniques.**

**Des mesures d'information préalable des maires et de concertation sur les ondes existent en France depuis plus de 15 ans.** L'Association des Maires de France et les opérateurs ont ainsi établi en 2006, un « Guide des relations entre opérateurs et communes » (GROC) veillant à ce que chaque nouveau projet d'antenne dans une commune fasse l'objet d'une information préalable du maire. Free Mobile s'engage à suivre ce guide.