



# Rue du pont Saint Pierre

Phase 3 – du 20.01.2023 au 15.02.2023

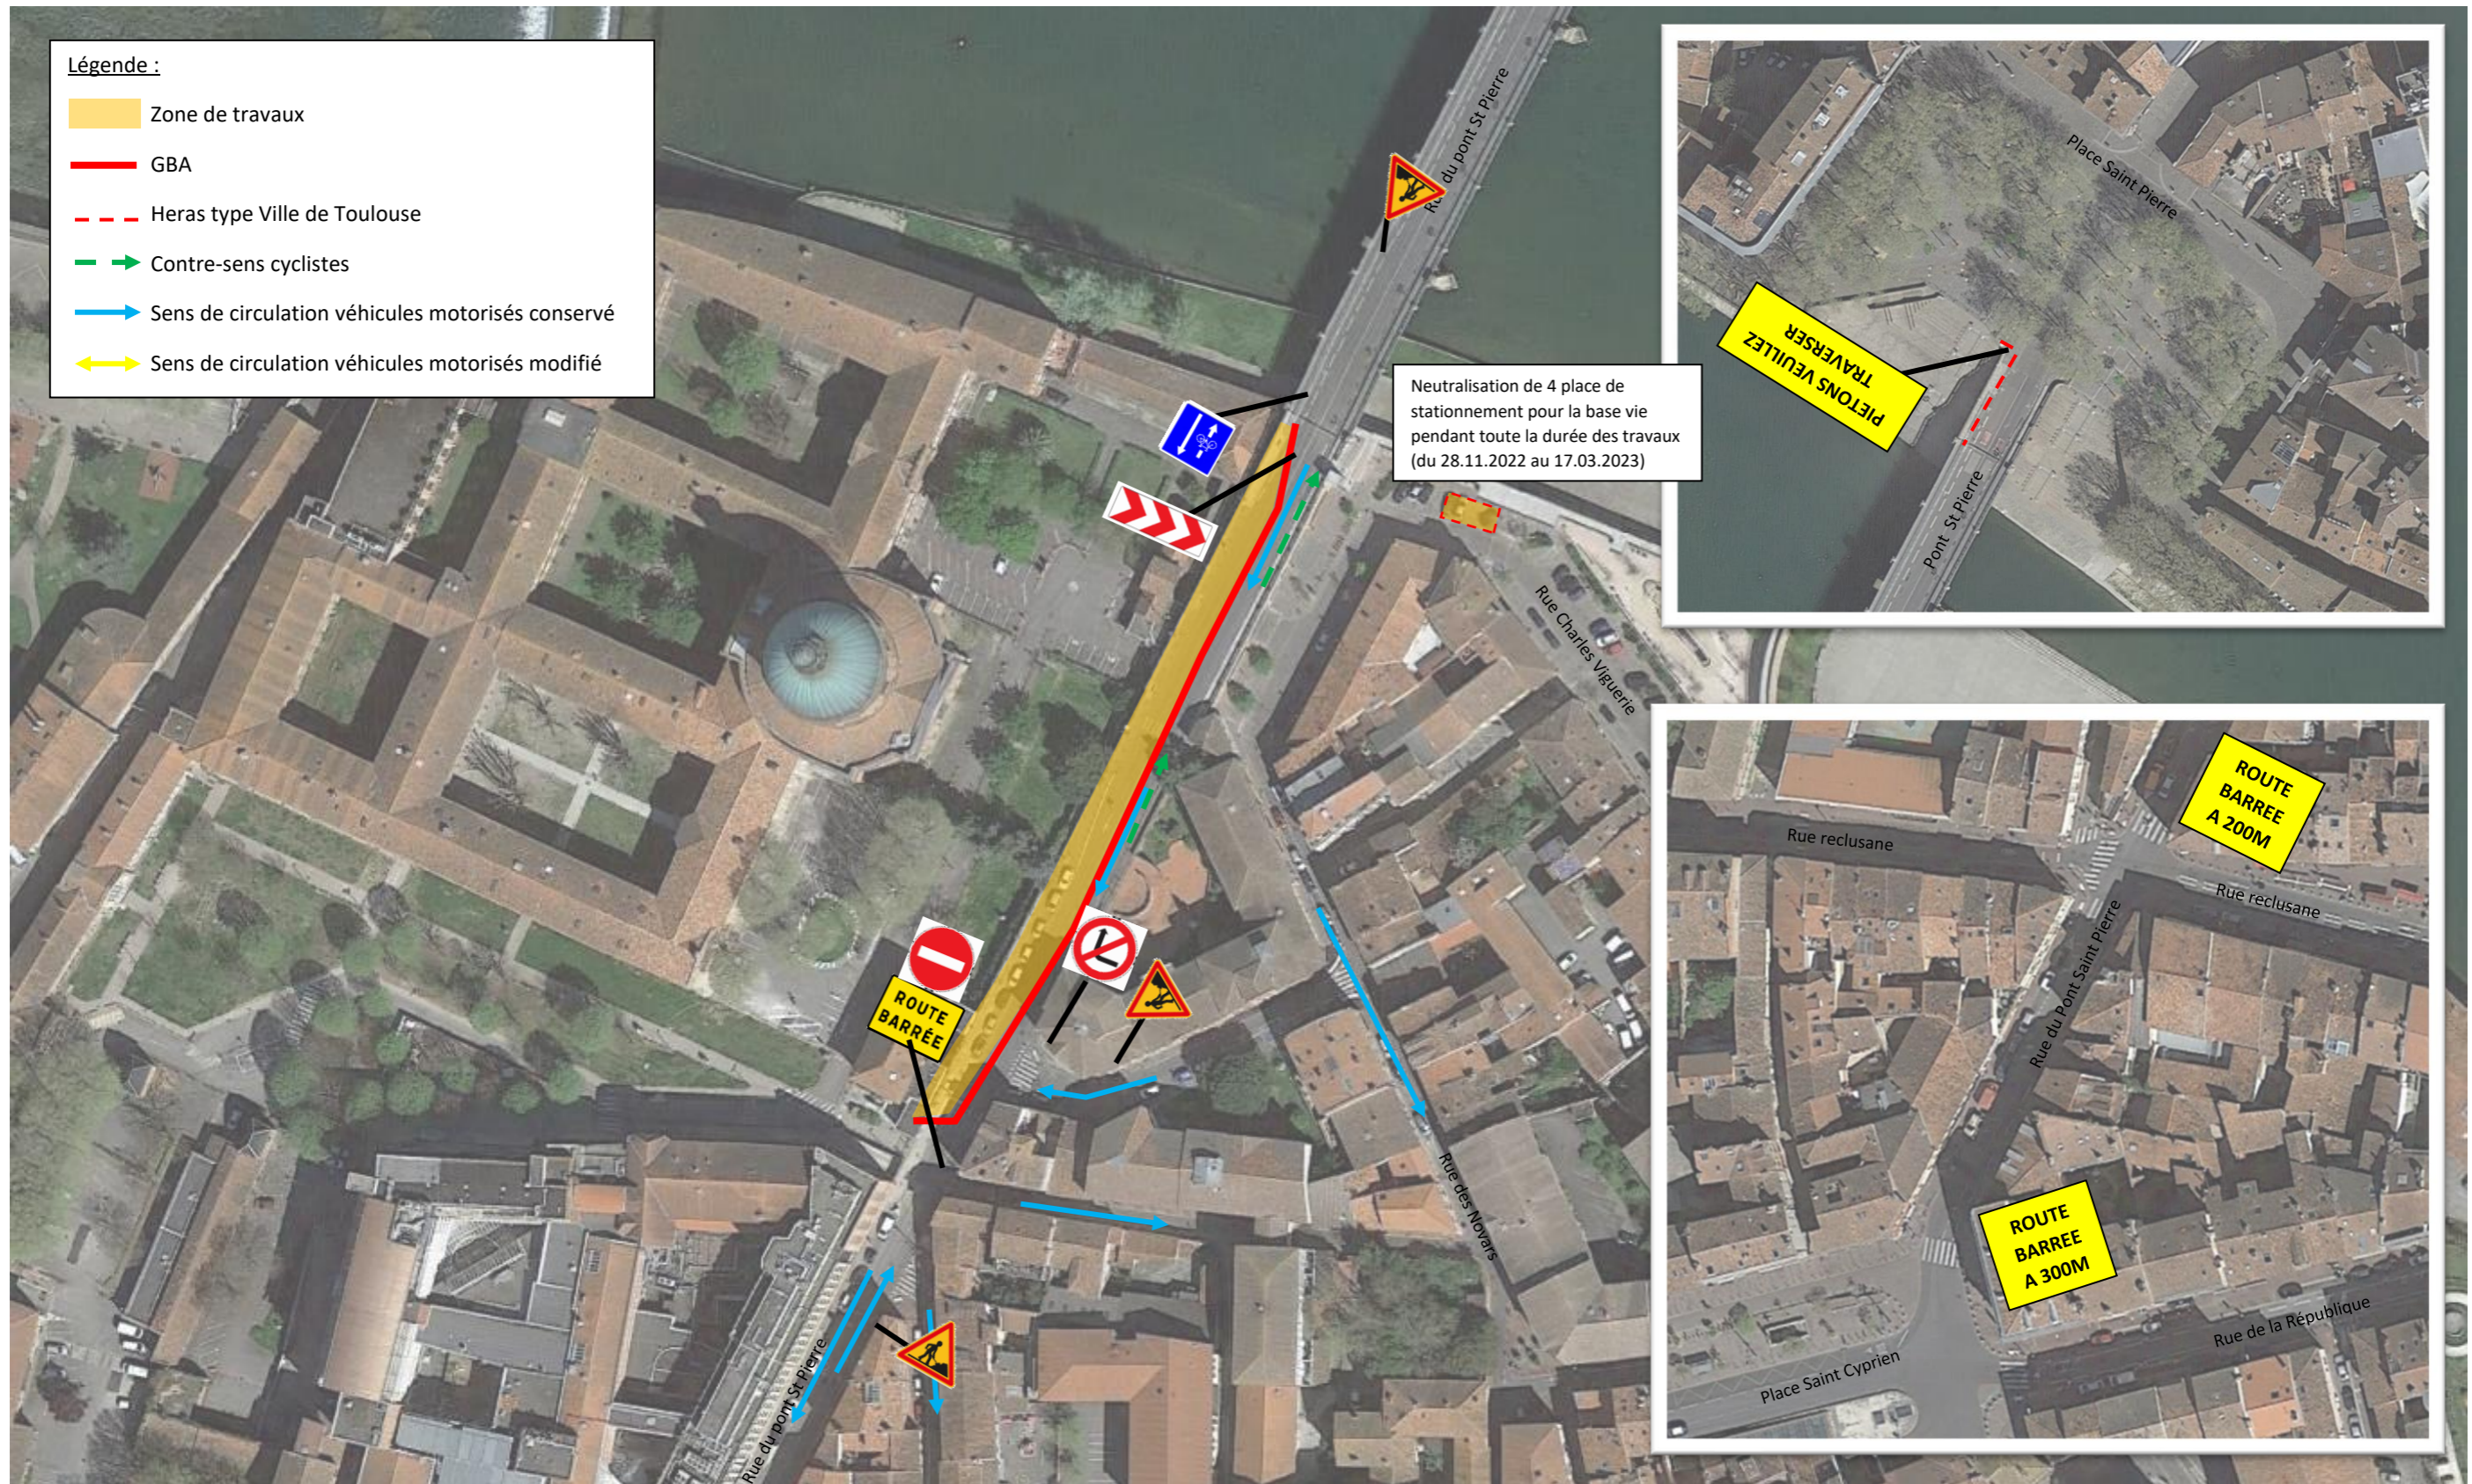

# COUPE EN TRAVERS AU DROIT DE LA ZONE DE TRAVAUX

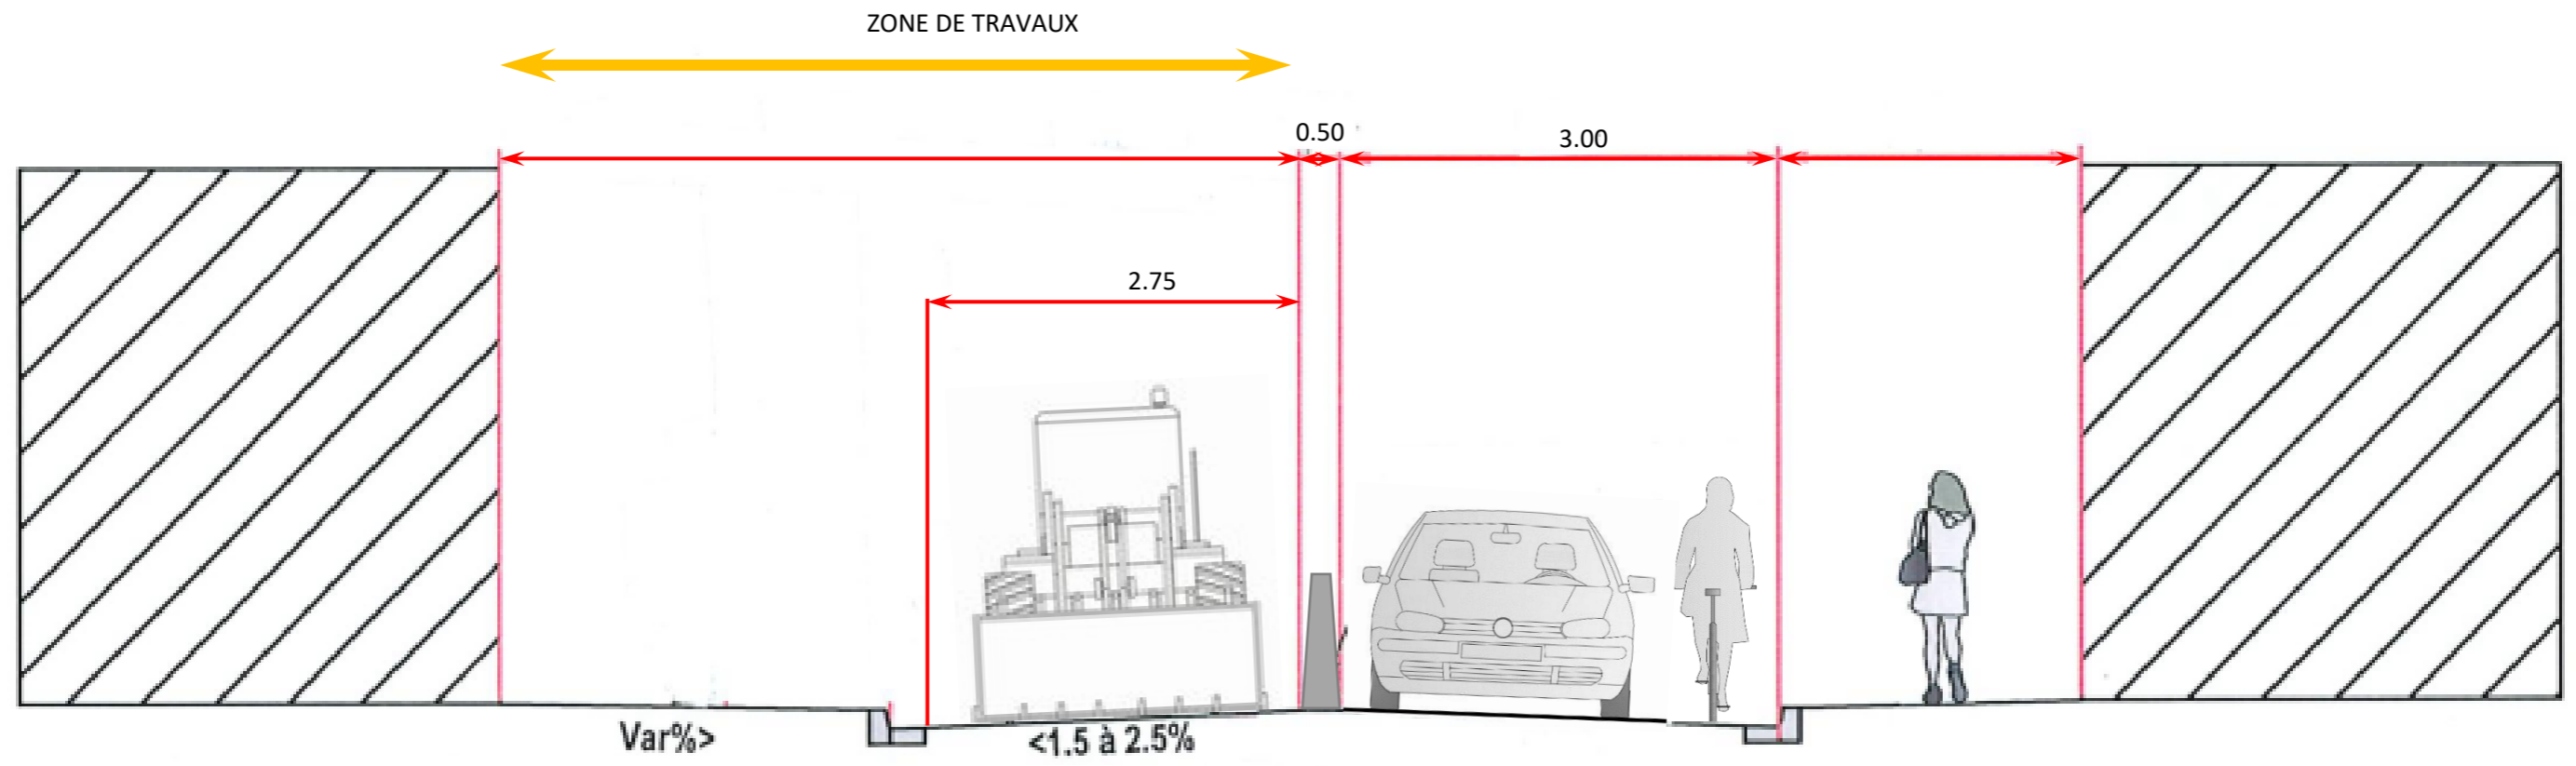

# Itinéraire de déviation véhicules légers et cycles

